

中南地区通用建筑标准设计

垃圾道与排气道构造

建筑图集库 www.tujiku.com

88ZJ911

1988

垃圾道与排气道构造

批准单位	批准文号	主编单位
湖北省城乡建设厅	鄂建(1989)163号	中南建筑设计院
河南省建设厅	豫建(1989)15号	
湖南省建委	湘建(1989)设字第152号	图集号: 88ZJ911
广东省建委	粤建设字(1989)181号	
广西壮族自治区建委	桂建设字(1989)第44号	实行日期: 1989.10
海南省建设厅	琼建设(1989)122号	

主编单位负责人: 朱振辉

主编单位技术负责人: 袁培煌

技术审定人: 姚金墩

设计负责人: 乐伟军

目 录


目录、说明.....	1
砖砌垃圾道.....	2
垃圾道倒渣门.....	3
倒渣门下料图.....	4
垃圾箱.....	5
垃圾箱除渣门.....	6
砖砌排烟道、通风道.....	7
预制混凝土排烟道.....	8
预制混凝土通风道.....	9
排烟道、通风道安装图.....	10

说 明


- 1、本图集的垃圾道、排气道供多层住宅或相当条件的其它建筑使用。
- 2、本图集的排烟道不得用于吹气灶、通风道不得用于直接排除液化石油气及腐蚀性或有毒气体的排风。
- 3、排烟道及通风道每组系按六层的通风量设计(每层一个烟道口或通风口)每层烟道口或通风口不得对开或多开。
- 4、排烟道或通风道二者不能组合成一个排气道系统、以防串气。
- 5、每组通风道在首层靠地面处预留回风洞口(注意回风洞口不得设在厨房内,以防煤气或液化石油气体的流入)。
- 6、施工吊装时须指定专人检查通风管道及烟囱管道是否对齐,以免堵塞。
- 7、本排烟道、通风道进口的附属烟道及风道为椭圆形,如施工确有困难,可改为 $2\phi 89$ 切圆。
- 8、当混凝土标号达到设计强度的70%时方可起吊堆放。


目 录、说 明

图集号	88ZJ911
页 号	1

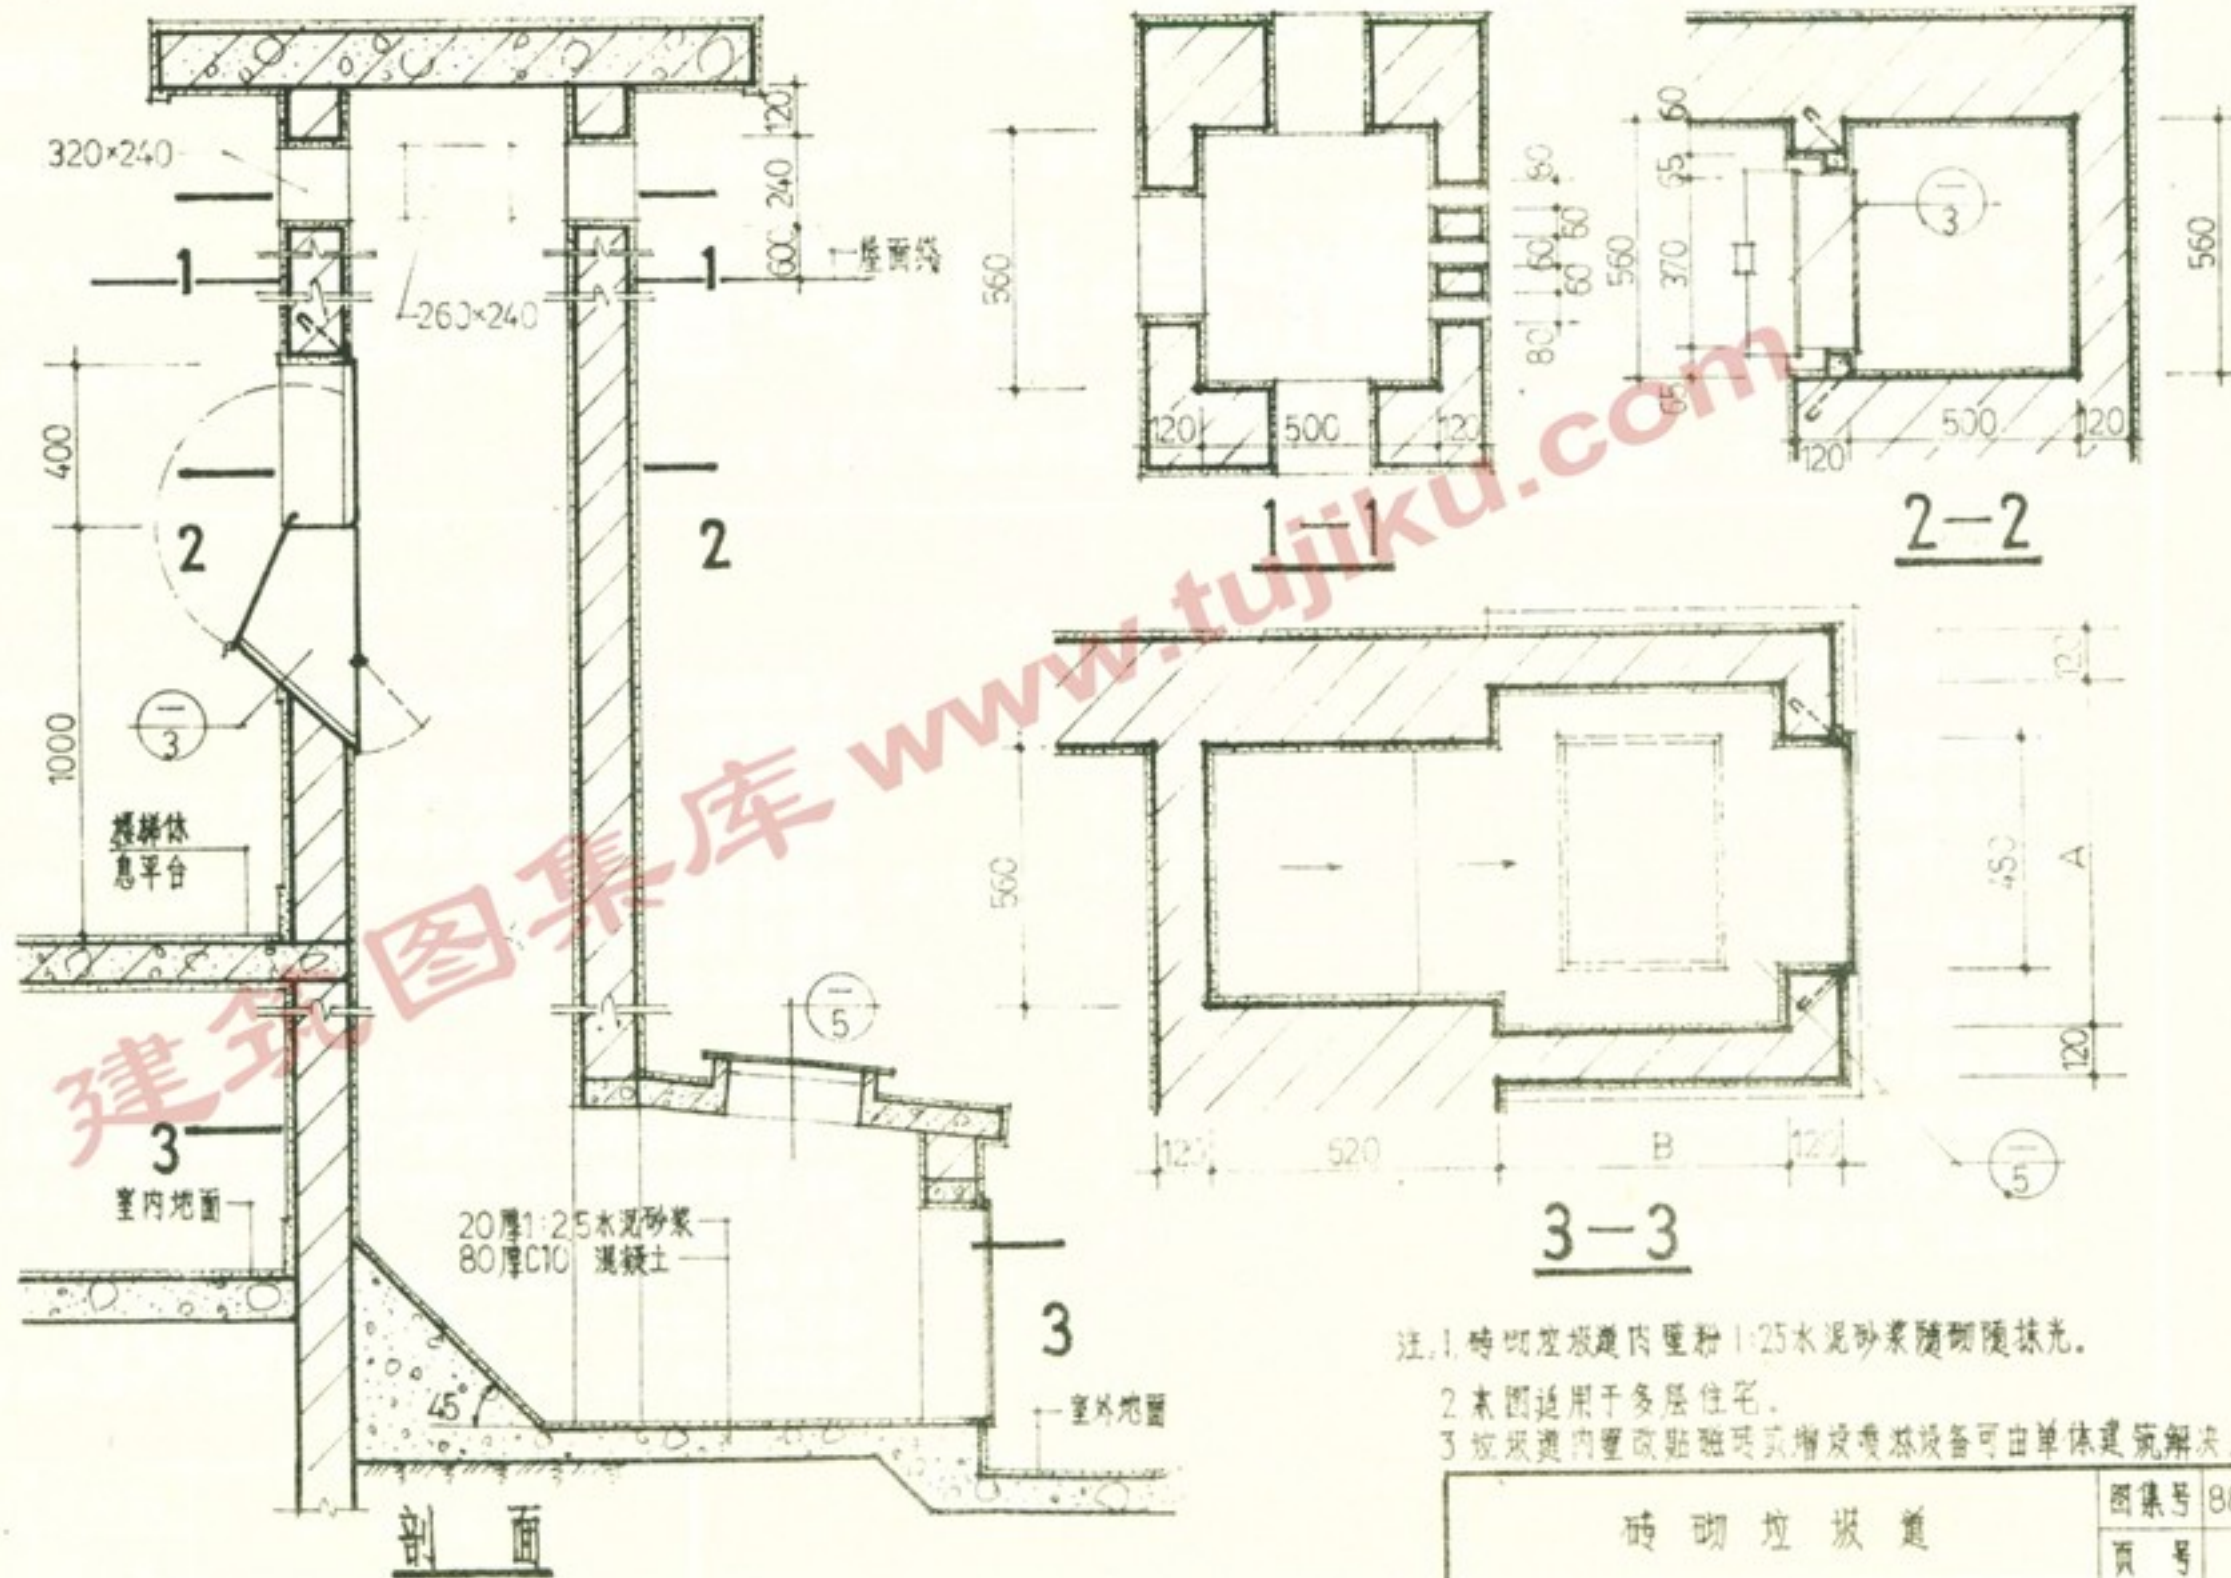

核	计
校	制
总	乐
本	信
则	军
张	军





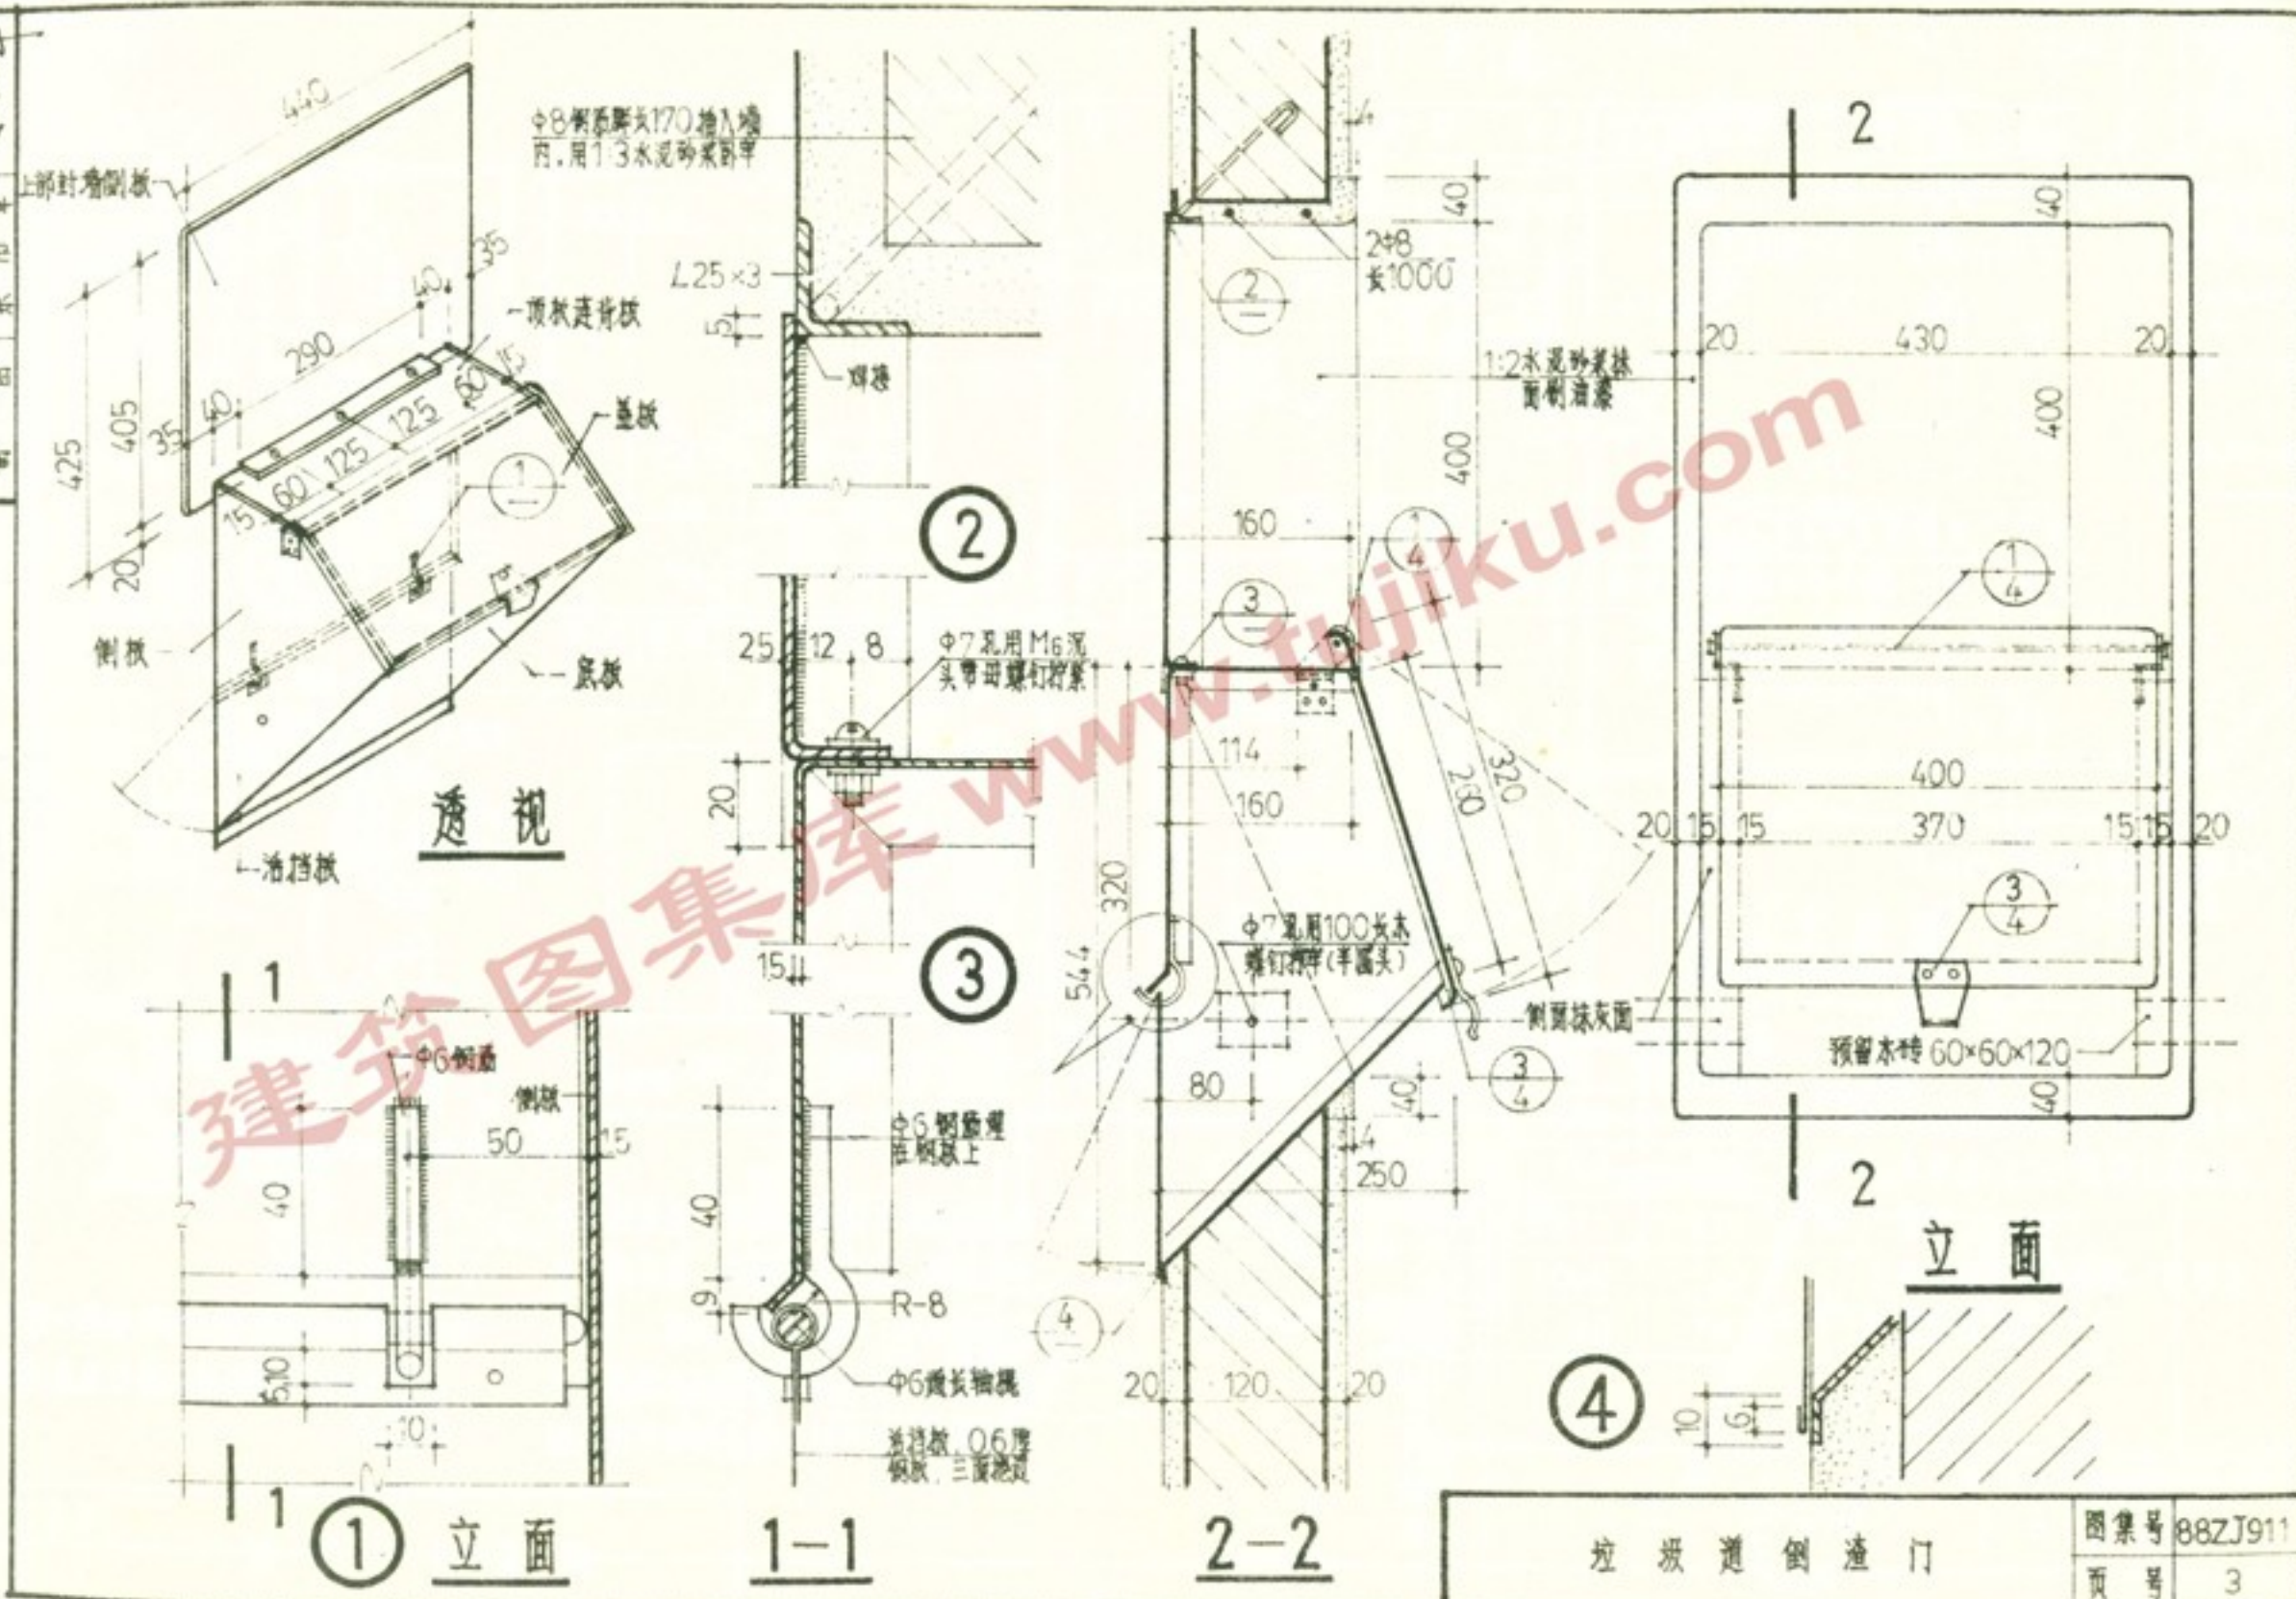


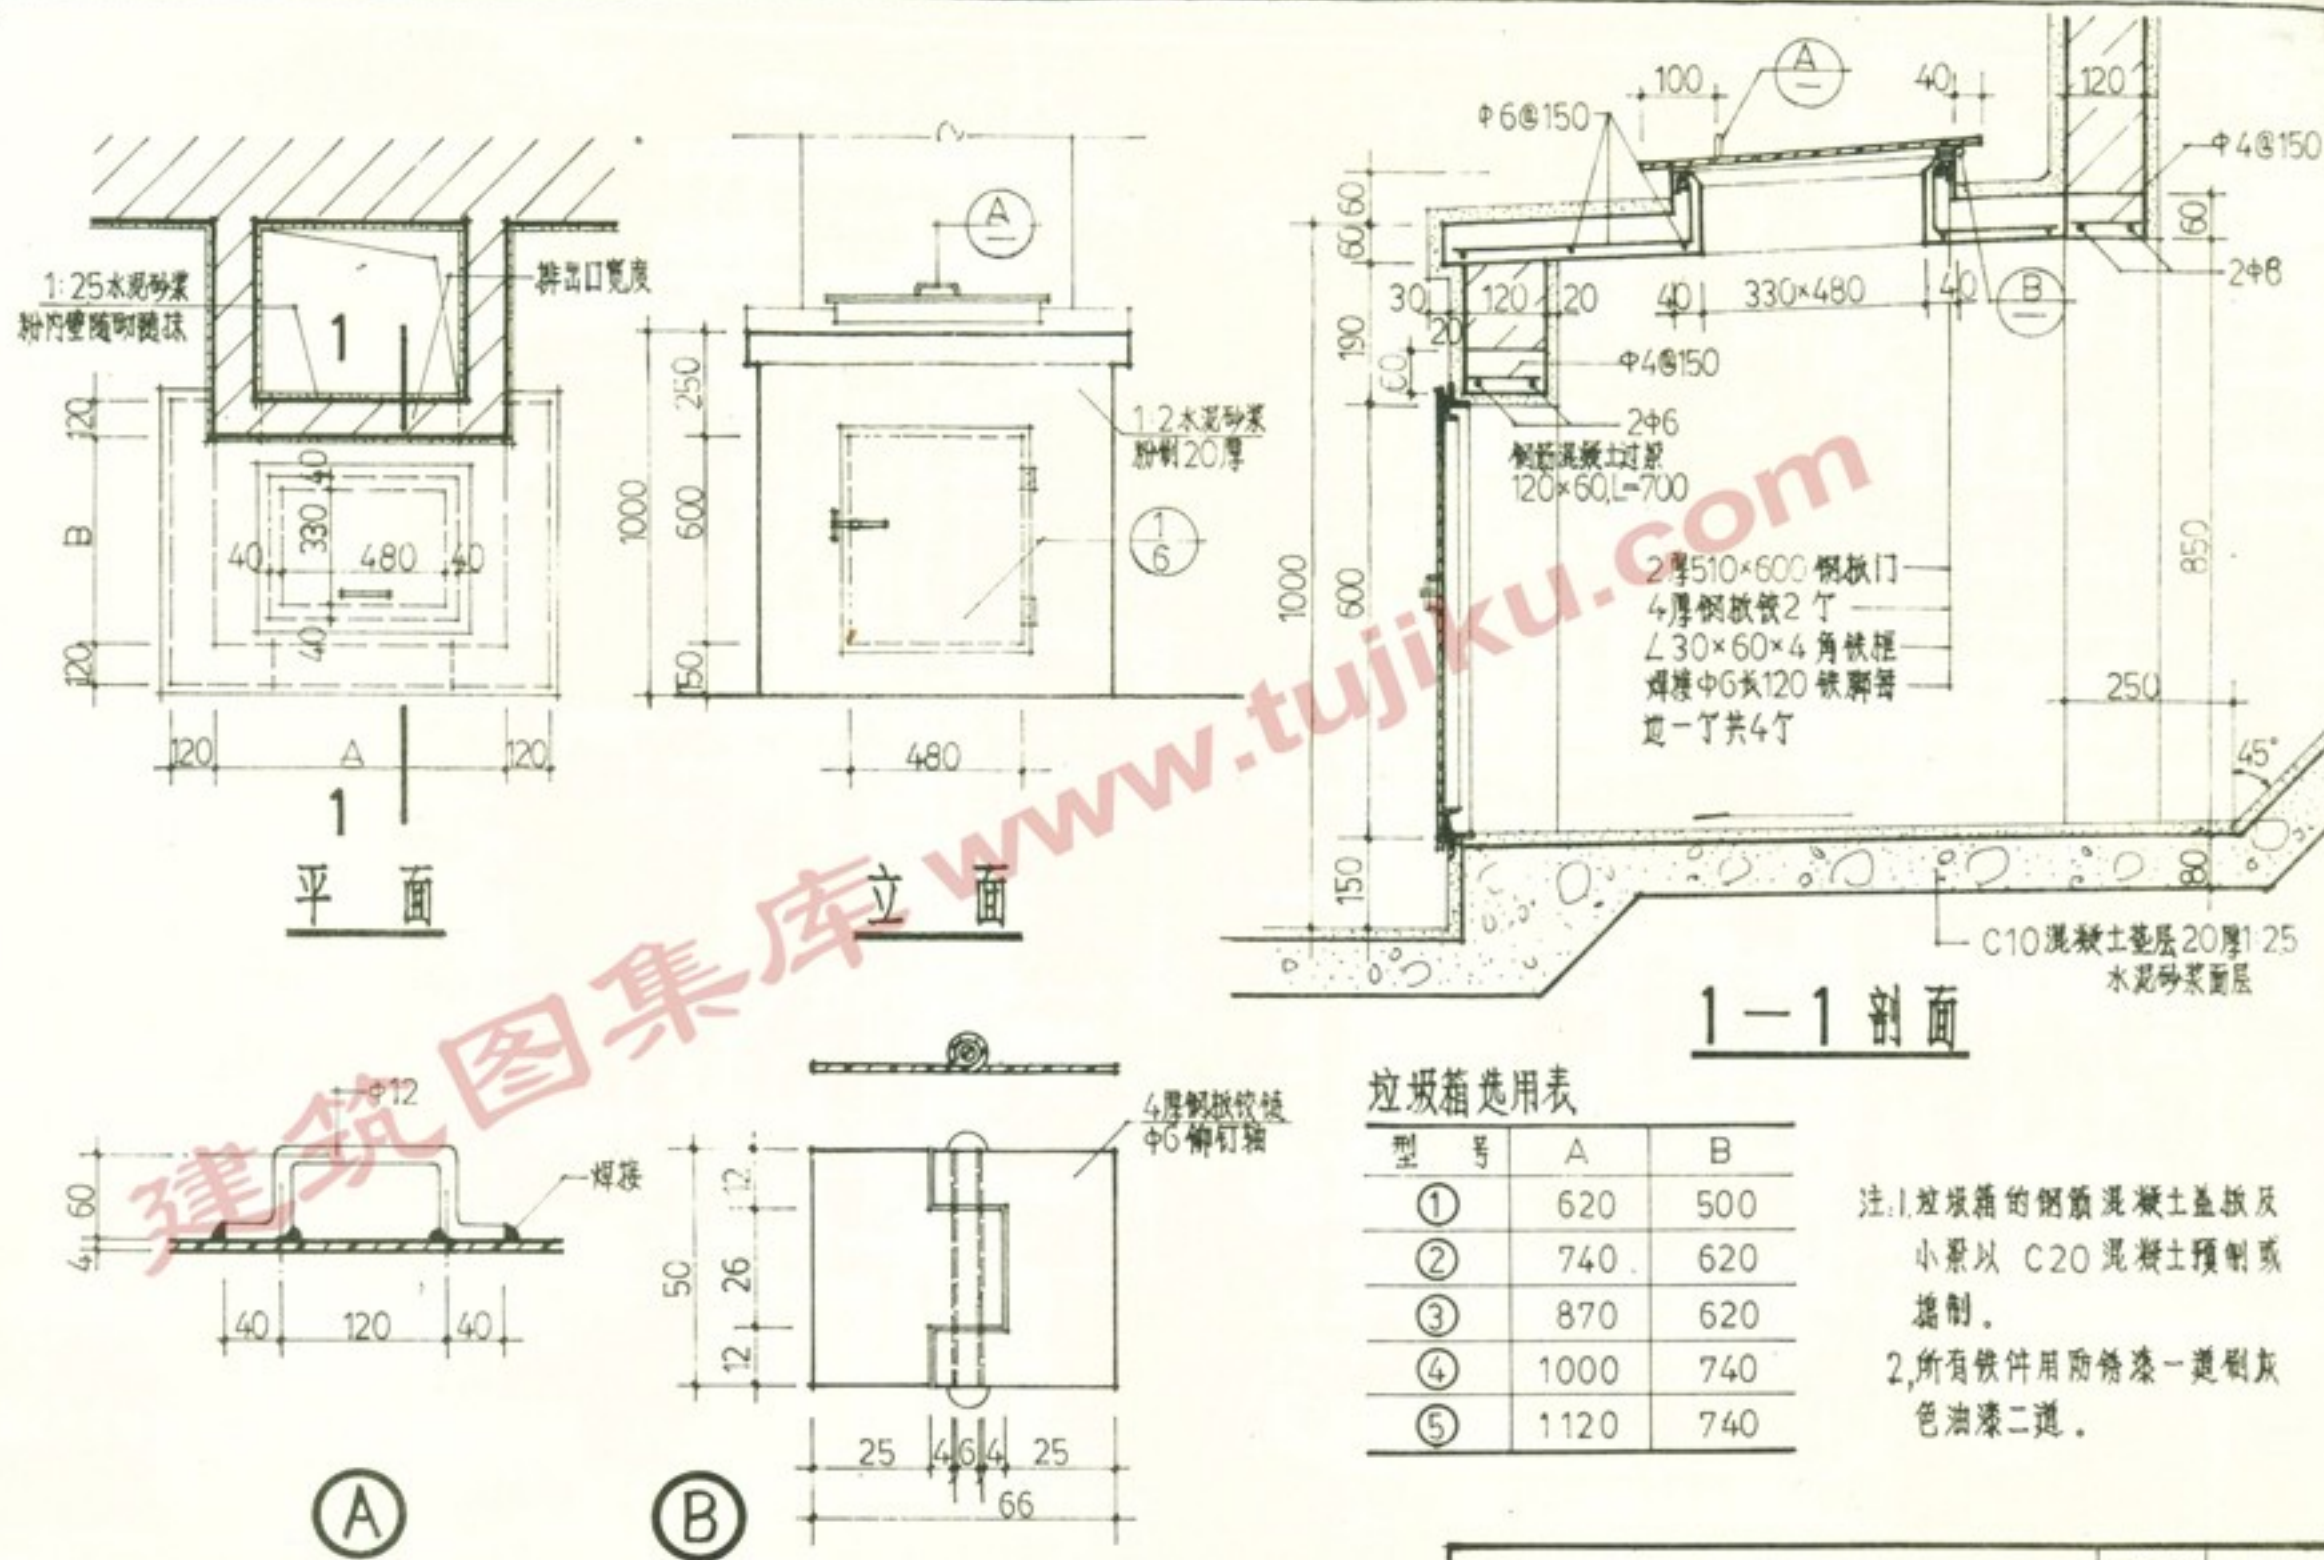

型 号	A	B
①	620	500
②	740	620
③	870	620
④	1000	740
⑤	1120	740

注:1.垃圾箱的钢筋混凝土盖板及小梁以 C20 混凝土预制或现制。
2.所有铁件用防锈漆一道刷灰色油漆二道。

控 板 箱	图集号	88ZJ911
	页 号	5

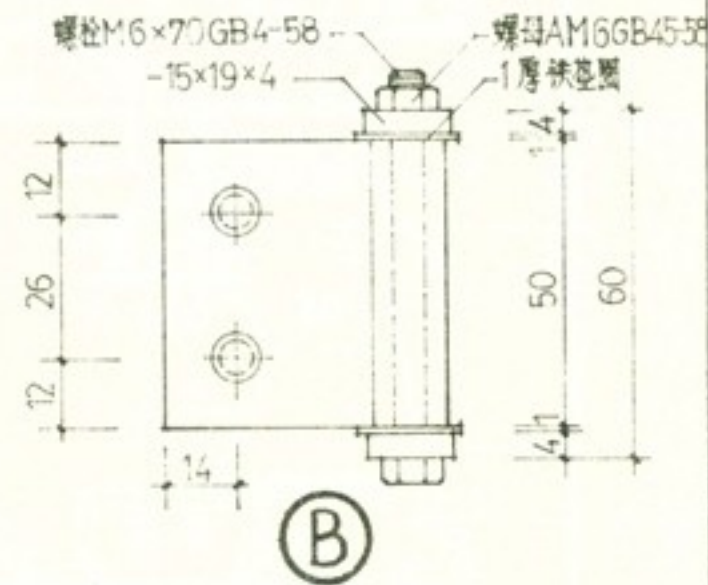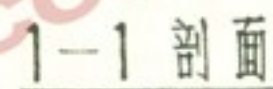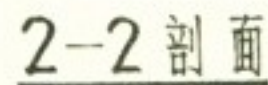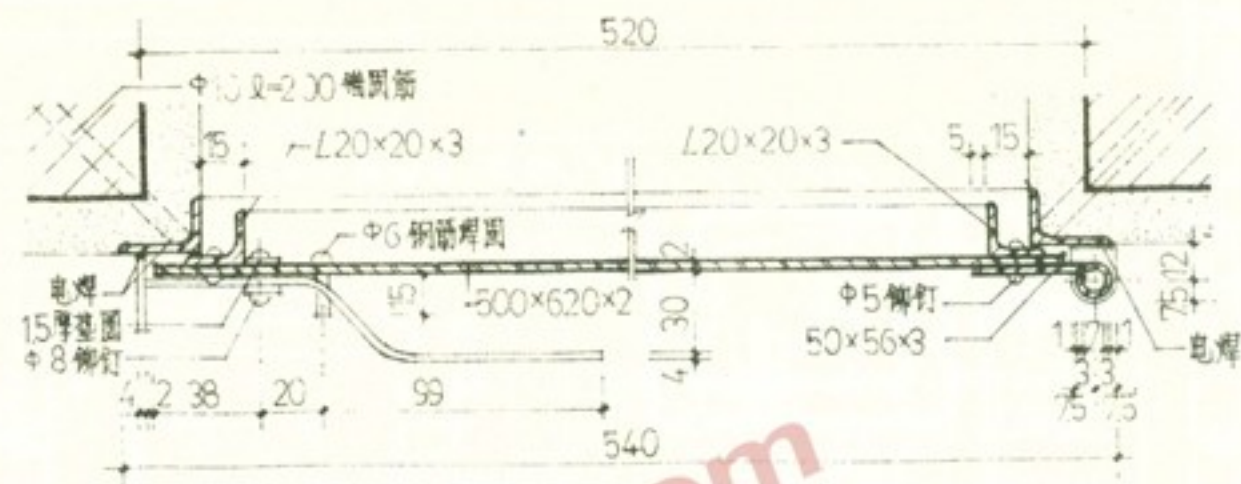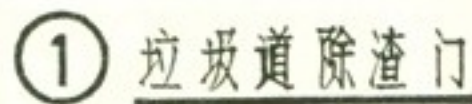

注:1.此门由铁工厂加工,接头采用铆接,加工尺寸应准确无误。



2.铁件全部用防锈漆一道刷灰色油漆二度。

垃圾箱除渣门


图集号	88ZJ911
-----	---------

页号	6
----	---


设计
 审核
 校对
 制图
 日期

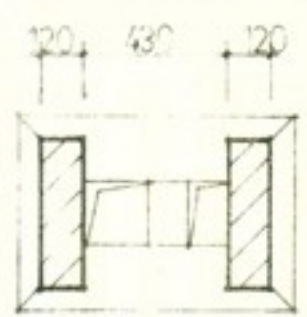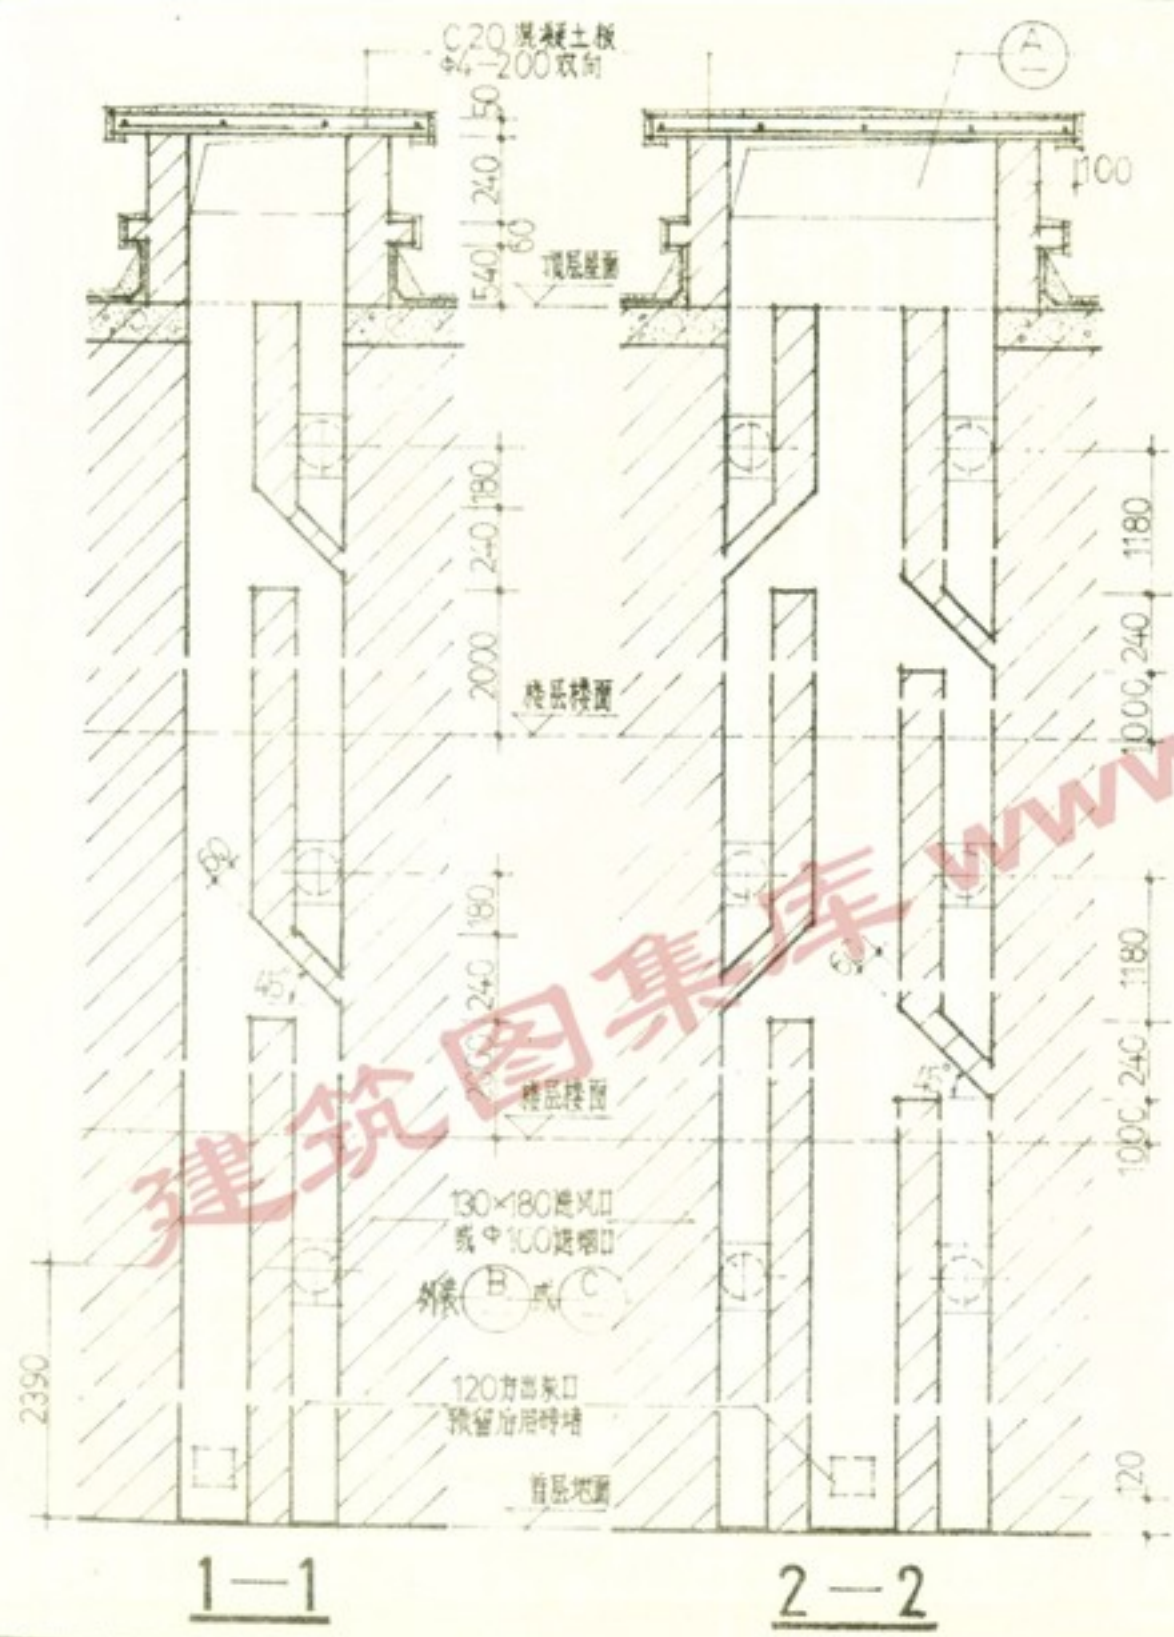


出顶平面

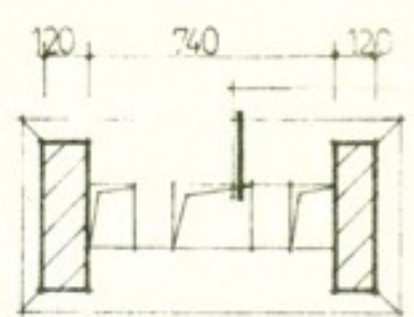


出顶平面

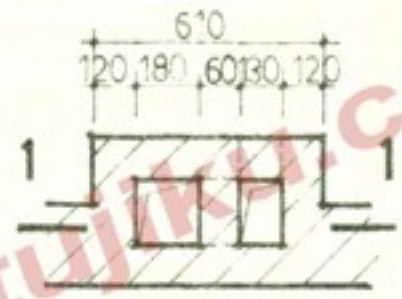

① 平面

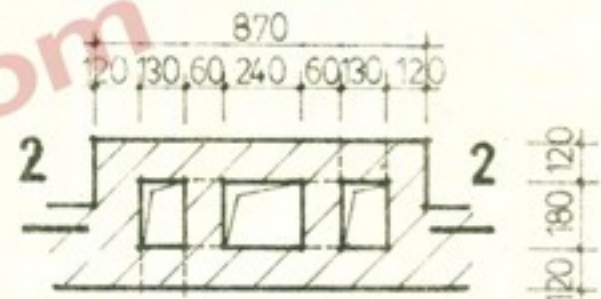


② 平面

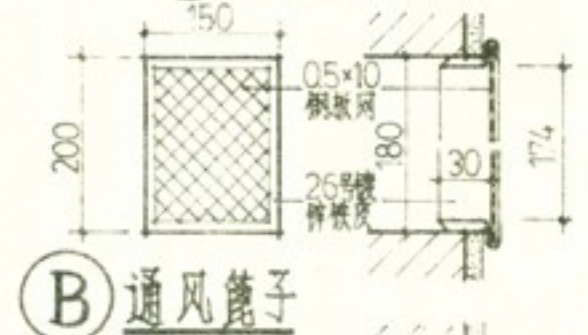

B 通风篦子




C 烟囱铁盖

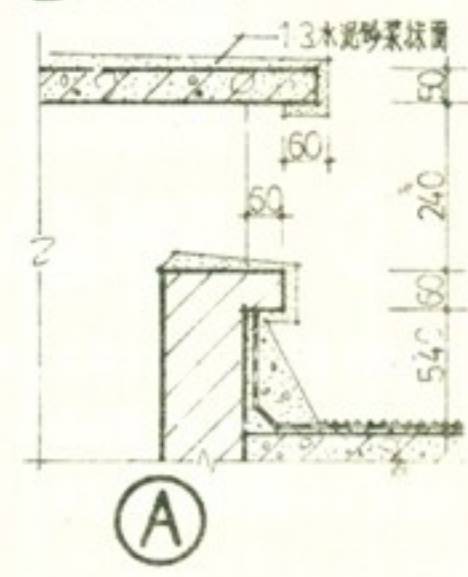

A



说明：1. 本图适用于多层住宅。
 2. 排烟道与通风道不能合用。

砖砌排烟道、通风道		图集号	88ZJ911
		页号	7

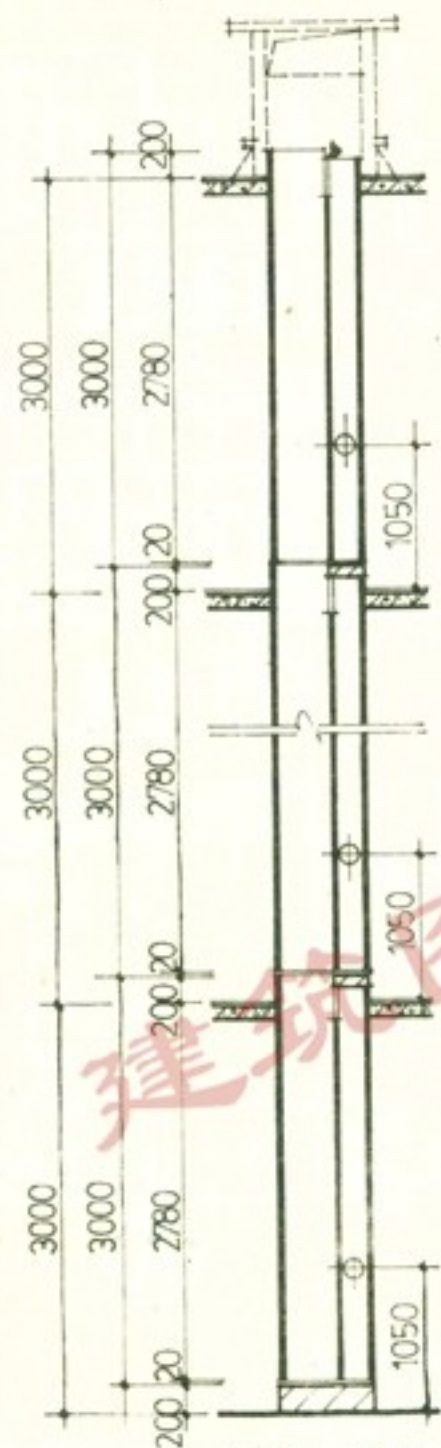


烟道组装


图示按3000层高表示如层高变动作相应改动

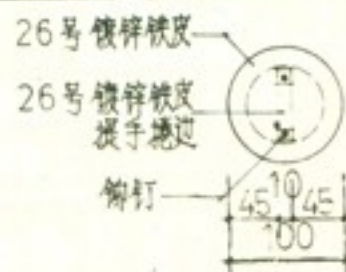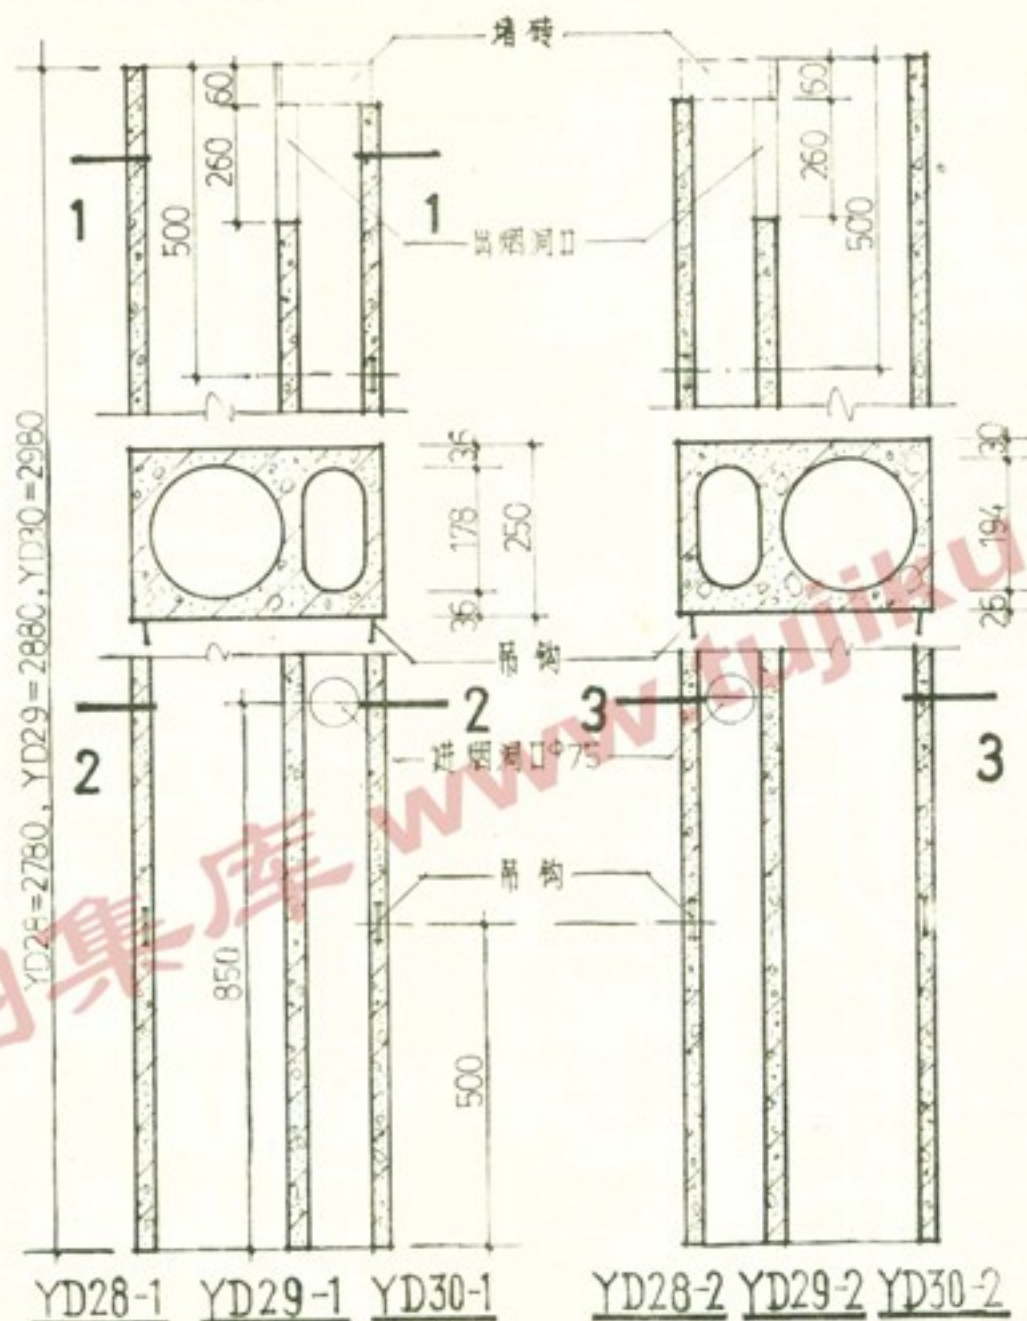

Ⓐ

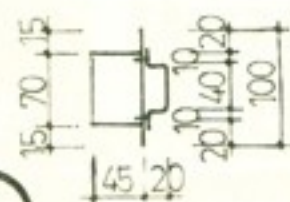

注1.混凝土C20,点焊
制筋网中6.5级钢筋中%冷拔低炭钢丝。
2.筋要求从洞口边处开始排列。

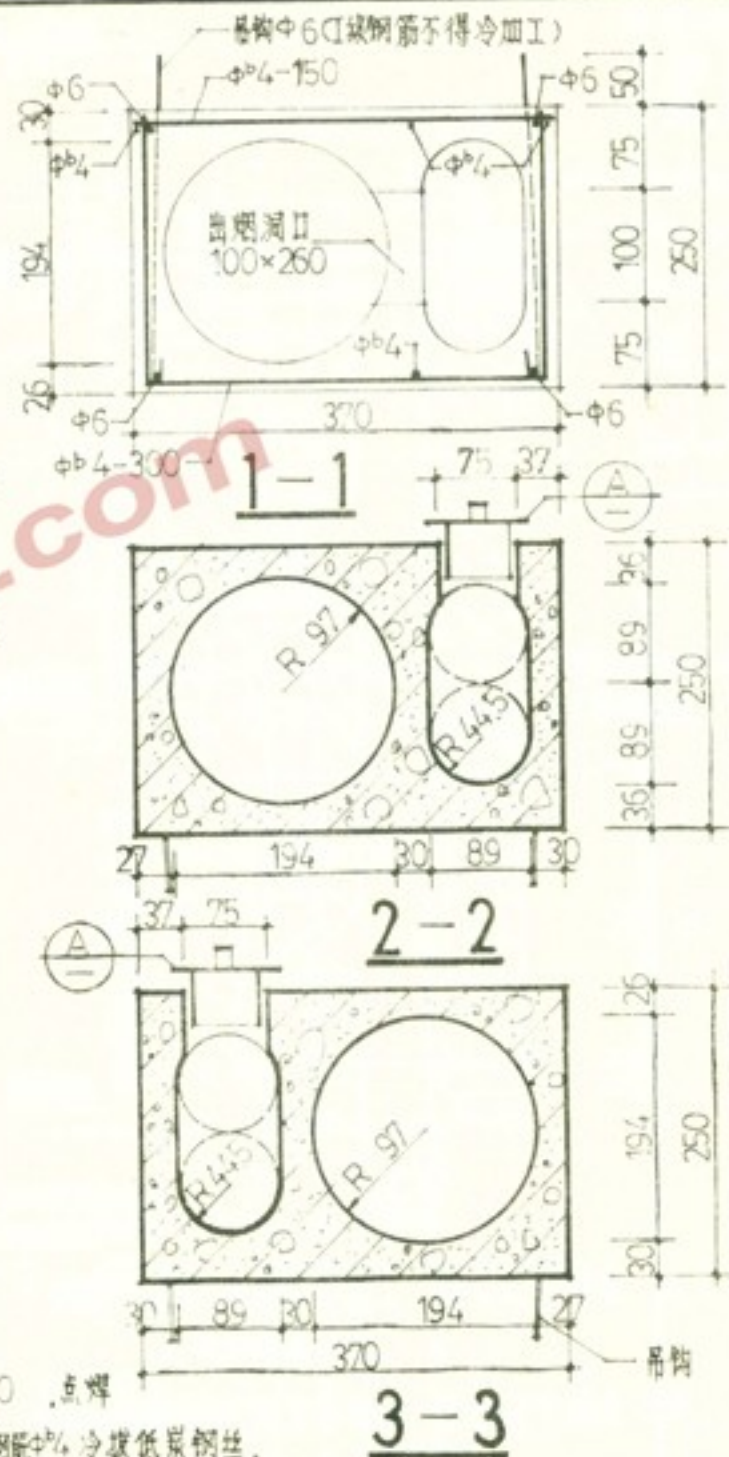

預制混凝土排煙道

图集号	88ZJ911
页 号	8

跟多资料加微信公众号jianshu118



