

# 内墙装修及配件

- 1、目录及说明(本页)
- 2、踢脚(一)◎
- 3、踢脚(二)
- 4、墙裙(一)◎
- 5、墙裙(二)
- 6、墙面
- 7、石饰面板墙、柱面(一)
- 8、石饰面板墙、柱面(二)
- 9、平顶角线、墙柱水泥护角
- 10、挂镜线、贴脸板、压缝条
- 11、石饰面板、水磨石门洞套
- 12、木筒子板
- 13、窗帘盒(一)
- 14、窗帘盒(二)
- 15、窗帘杆
- 16、内窗台板
- 17、壁柜(一)
- 18、壁柜(二)
- 19、壁柜(三)
- 20、带衬夹板壁柜(一)
- 21、带衬夹板壁柜(二)
- 22、木制暖气片罩(一)
- 23、木制暖气片罩(二)
- 24、玻璃黑板
- 25、水泥黑板
- 26、推拉玻璃黑板
- 27、讲台
- 28、消防栓箱
- 29、钢爬梯

## 说 明

一、本图集适用于中南地区一般民用和工业辅助建筑。

二、凡金属件除另有注明者外，均应先涂防锈漆或红丹漆一道面刷调和漆二道。


三、凡木砖及木材与砌体接触部份均应涂防腐油或沥青。

四、材料除注明者外，所用砖的标号不应低于 MU 7.5，石料不应采用风化石，水泥标号采用 325 号，木材一般为 I 级以上杉、松木，其含水率应  $\leq 18\%$ 。

五、本图集的索引编号：




——详图的编号

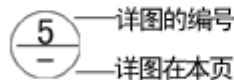

——详图的编号

——详图在本页

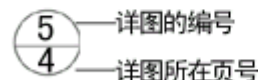

——详图的编号


——详图所在页号

88ZJ501 表示第二页水泥踢脚

六、完整的索引号：


七、本图集所注尺寸均以毫米为单位。

八、除本图集已注明者外，其余均按国家现行有关设计、施工验收规范办理。

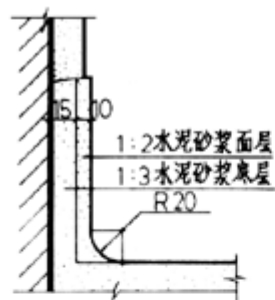


水泥踢脚

① 150 高

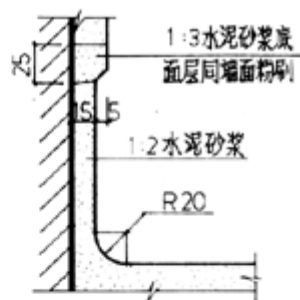


水泥踢脚

② 150 高

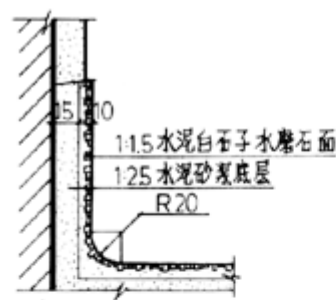


水磨石踢脚

③ 150 高

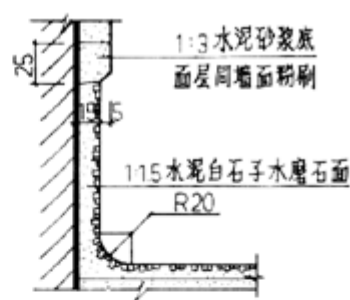


水磨石踢脚

④ 150 高

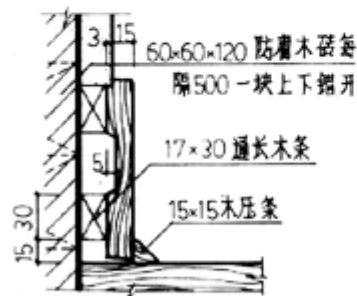


木踢脚

⑤ 150 高

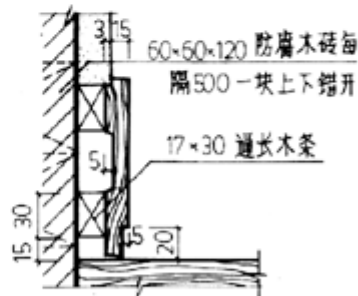


木踢脚

⑥ 150 高

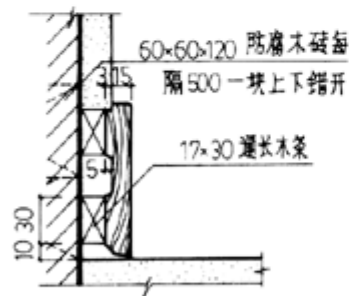


硬木踢脚

⑦ 100 高

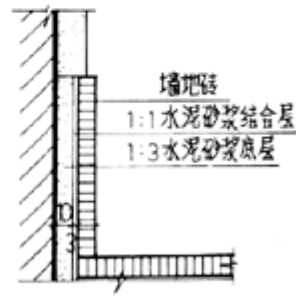


墙地砖踢脚

⑧ 150 高

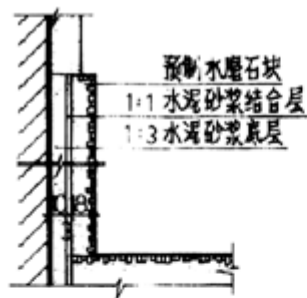


预制水磨石踢脚

① 200 高

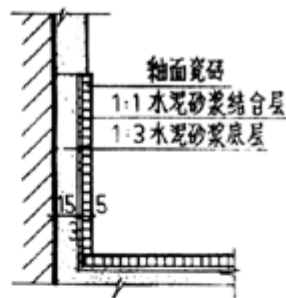


糙面瓷砖踢脚

② 150 高 ③ 200 高

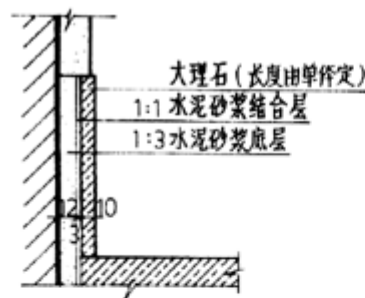


大理石踢脚

④ 150 高

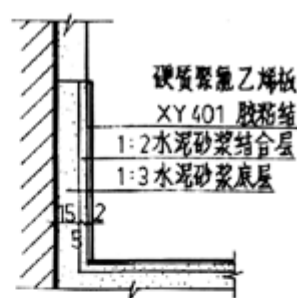


硬质聚氨酯板踢脚

⑤ 150 高

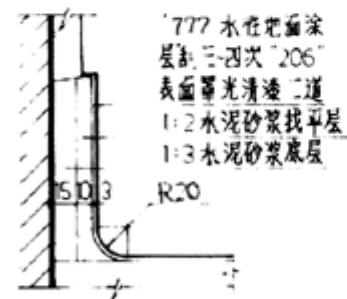


涂料水泥踢脚

⑥ 150 高

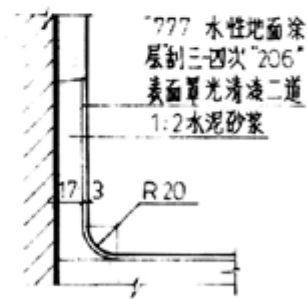

涂料水泥踢脚


⑦ 150 高

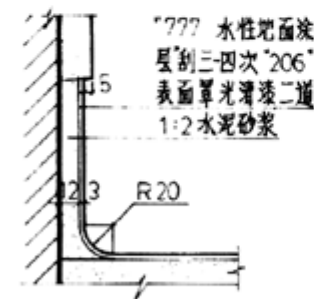


涂料水泥踢脚

⑧ 150 高


- 注: 1、踢脚高度如有变更由单项设计自定。  
2、楼地面及墙面粉刷详单项设计图注。  
3、水磨石如有颜色要求, 在单项设计中注明。  
4、木踢脚油漆详单项设计图注。

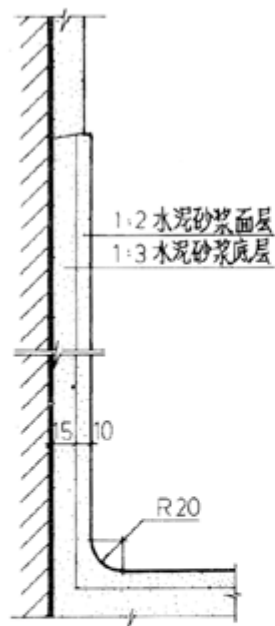


① 水泥墙裙 1500高

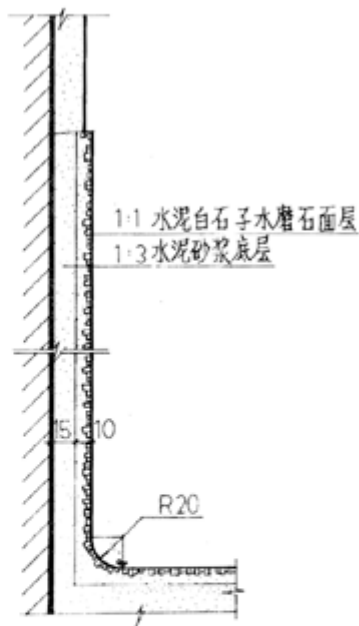

② 水磨石墙裙 1500高

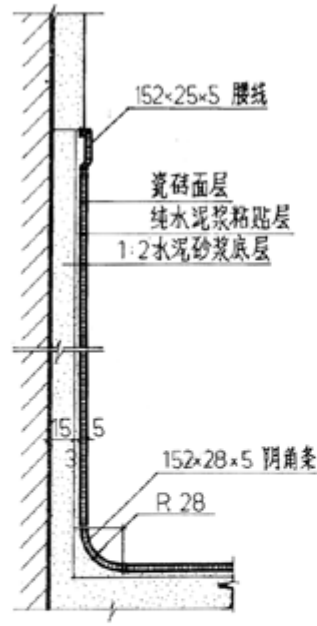


③ 瓷砖墙裙 1500高

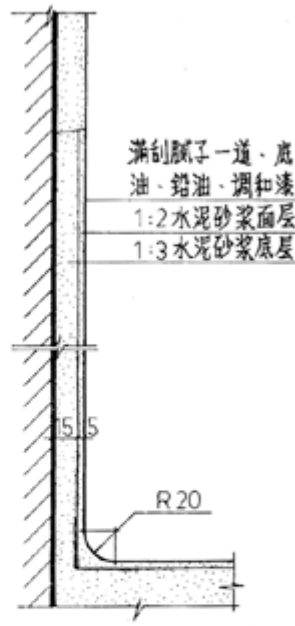


④ 油漆墙裙 1500高

注：1、楼地面及墙面粉刷详单项设计图注。


2、改变高度见单项设计图注，但以不超过 1800 为宜。

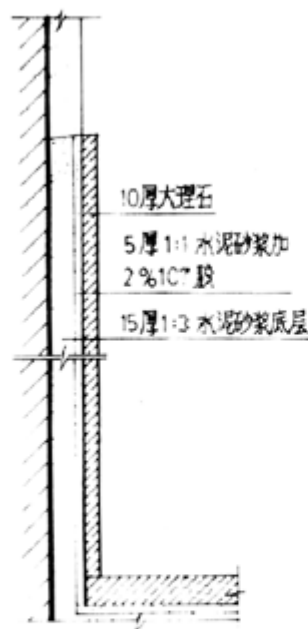


① 大理石墙裙  
1500高

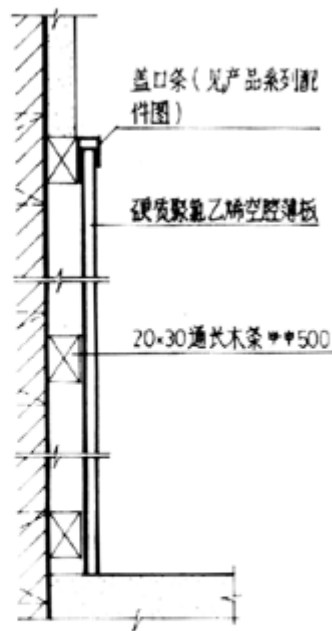


② 硬质聚氯乙烯  
空腔薄板墙裙  
1500高

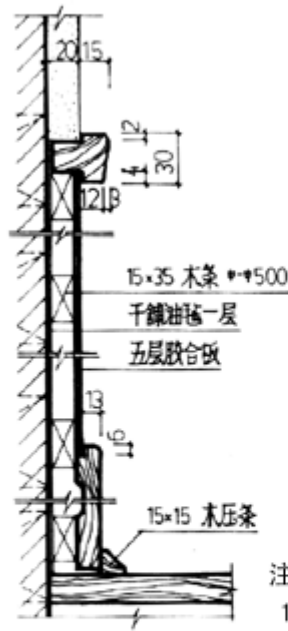

③ 胶合板墙裙  
1500高

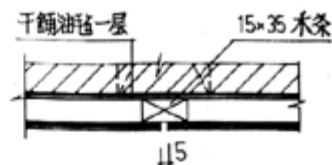

4




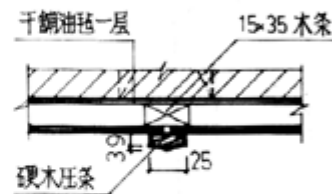


5

注:

- 1、楼地面及墙面粉刷详单项设计图注。
- 2、改变高度详单项设计图注, 但以不超过1800为宜。
- 3、②、③与墙身连接可用木砖或膨胀螺丝由设计人确定。
- 4、油漆材料及颜色由设计人确定。



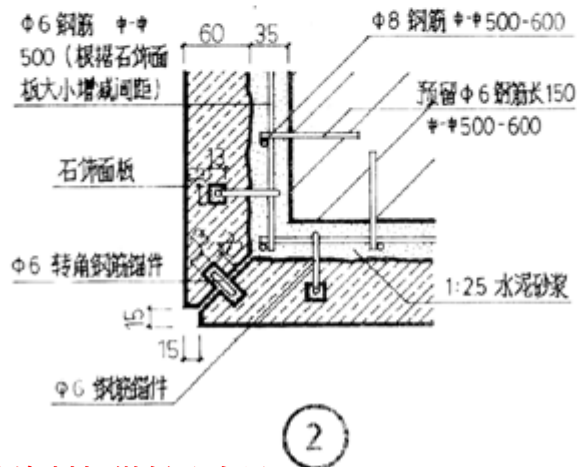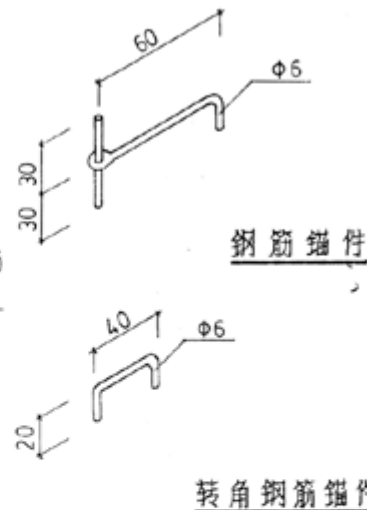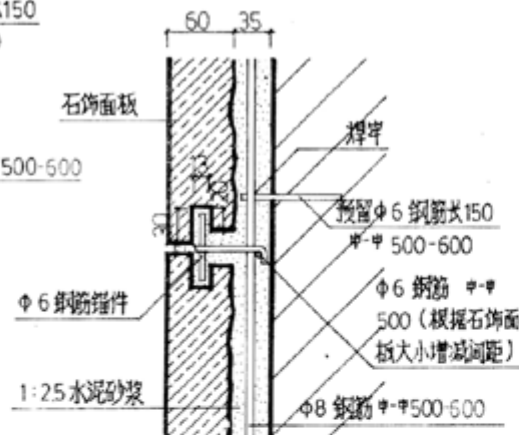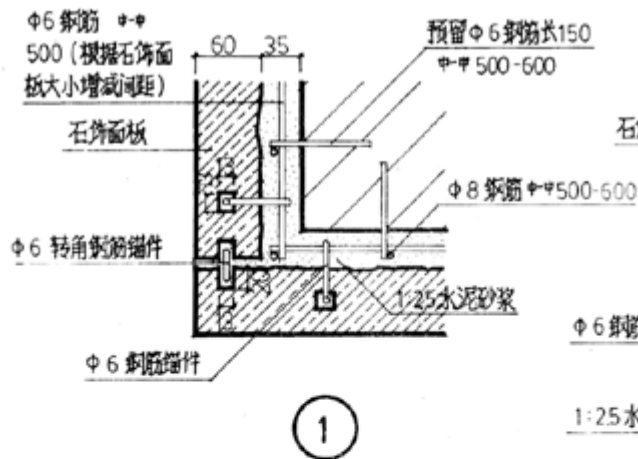


注：1、本图可用于砖墙柱或砼墙、柱贴面。

2、石饰面板与墙柱用水泥砂浆灌严，多数大理石人造石场被盐碱侵蚀，故水泥砂浆内不得掺入盐碱性或酸性化学品。


3、石板宽度 $\leq 600$ 设两个锚固点，板宽 $\geq 900$ 设三个锚固点。

4、石板品种、规格及线脚详单项设计图注。




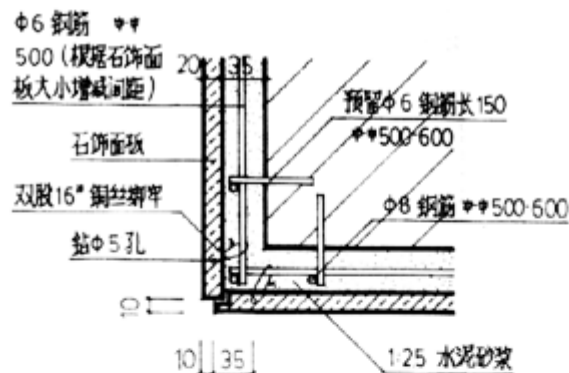


1

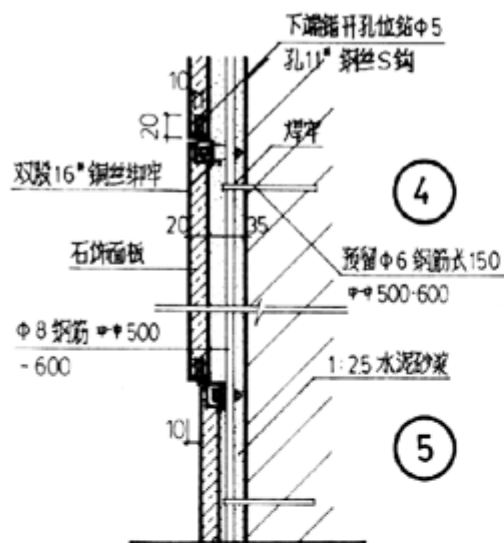

4

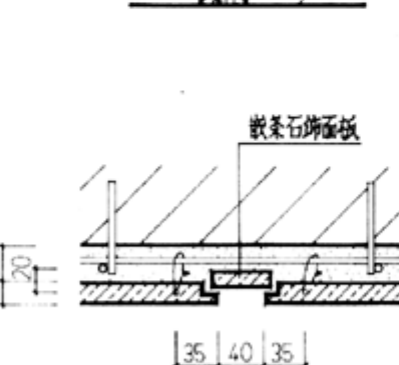


3

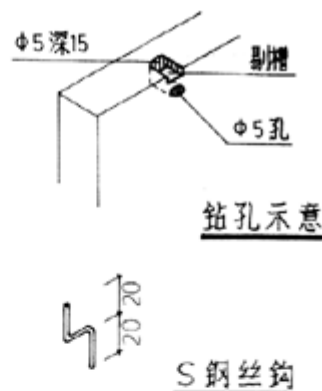


6

木塞安装

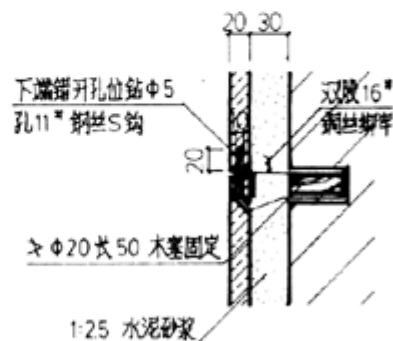


2




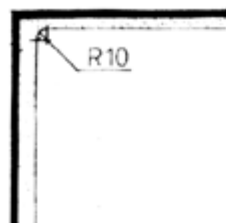


1

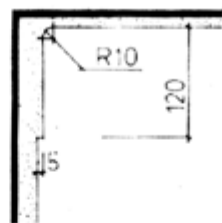


2

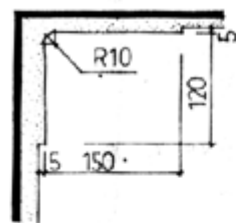


3

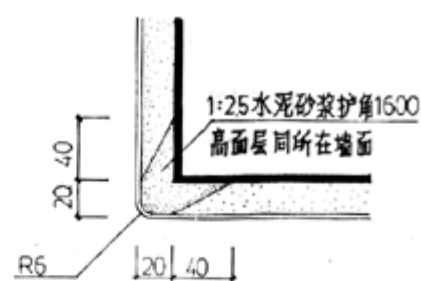


7

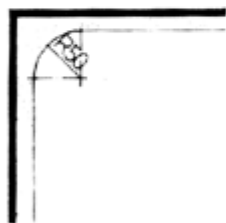


4

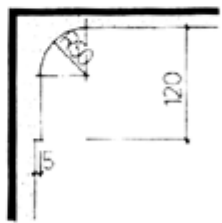


5

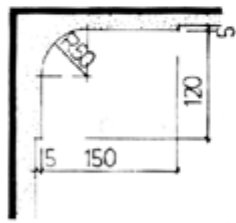

6

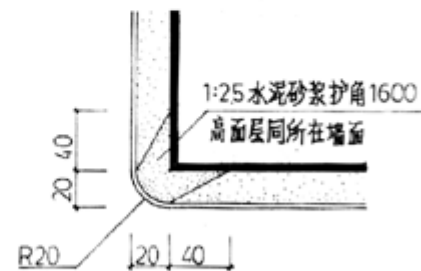


8

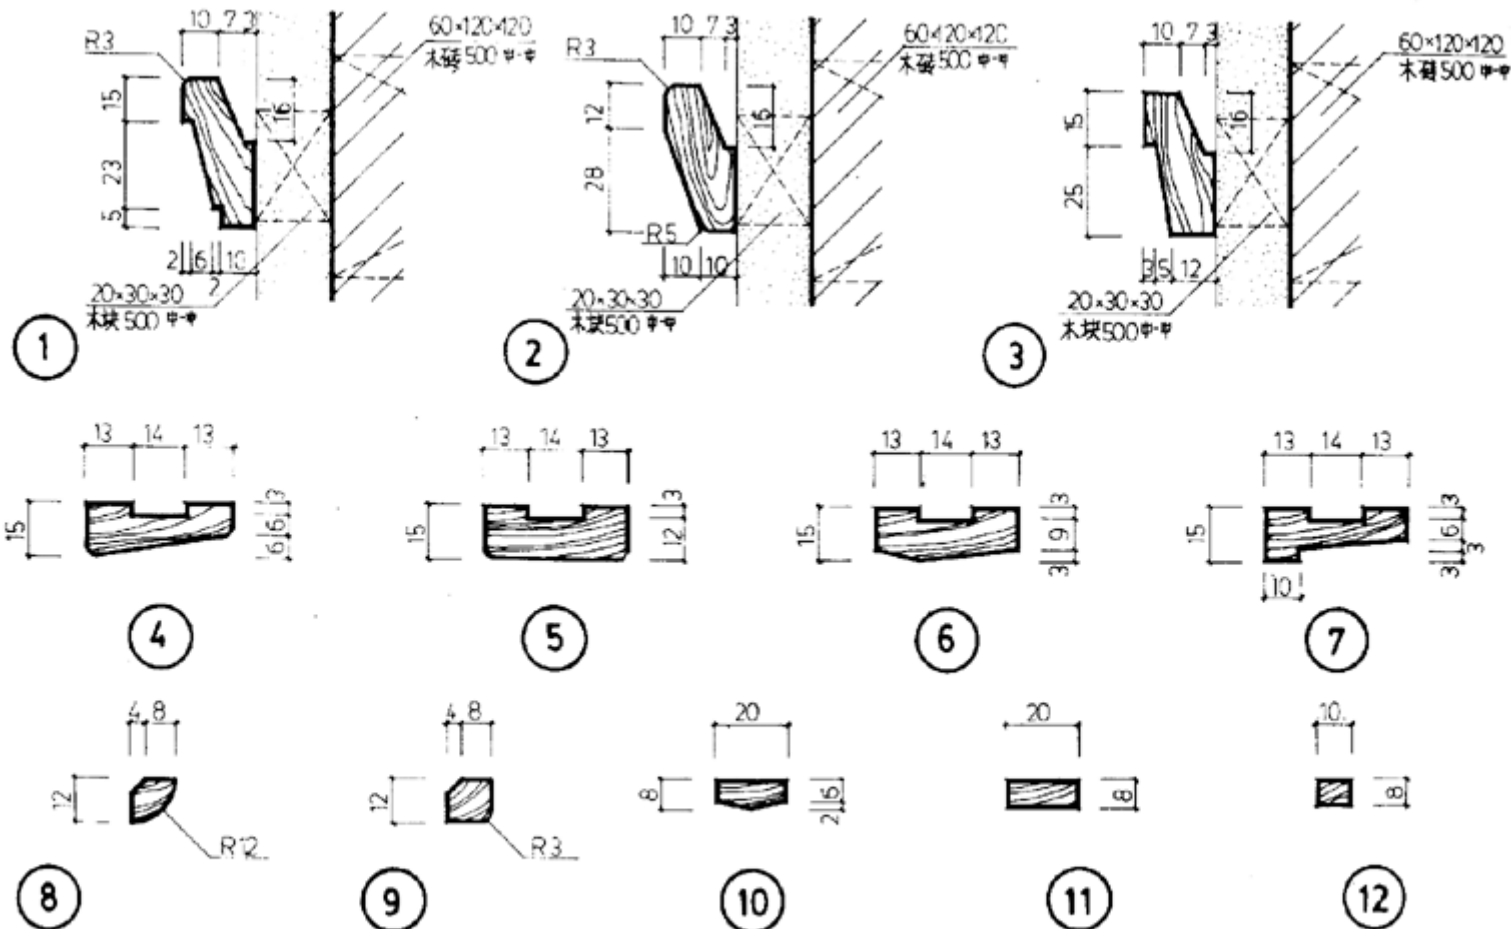


注: 1、挂镜线位置详单项设计图注, 与墙身连接可用木砖、粘结或膨胀螺丝, 由设计人确定。


跟多资料加微信公众号: fanzhu118

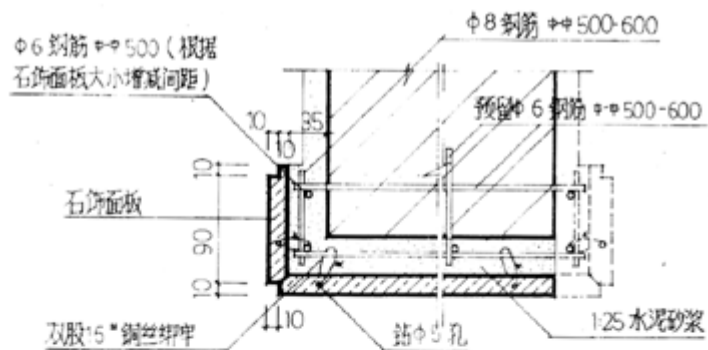


① 门洞套 ② 电梯门洞套

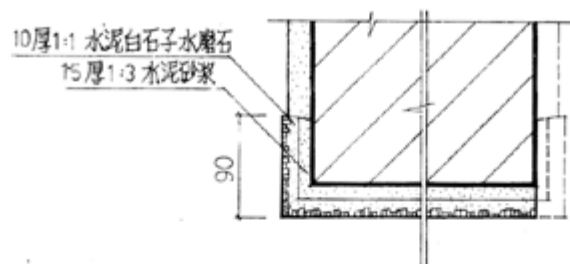

⑤ 门洞套 ⑥ 电梯门洞套





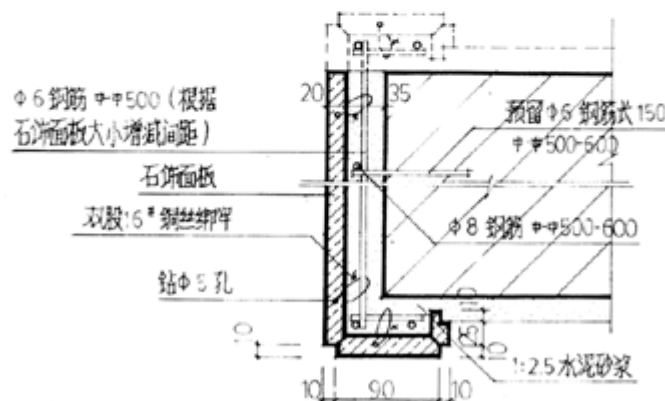


③ 门洞套 ④ 电梯门洞套

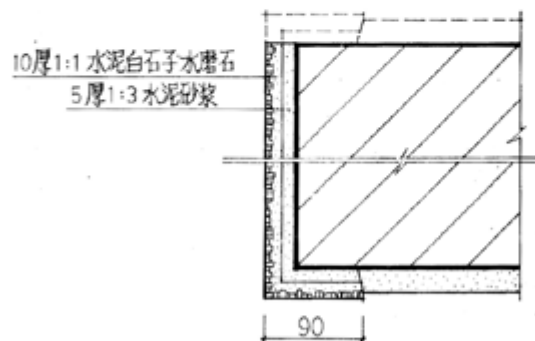


⑦ 门洞套 ⑧ 电梯门洞套



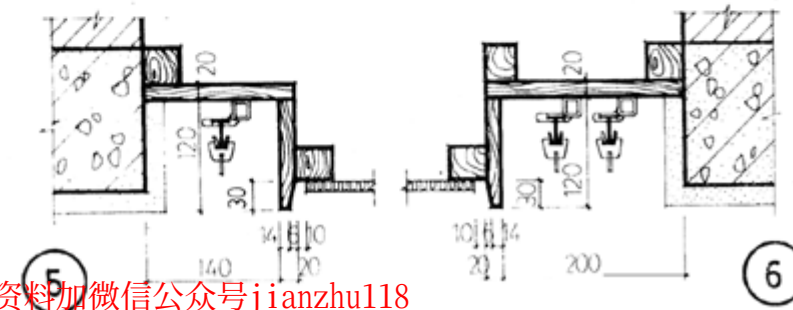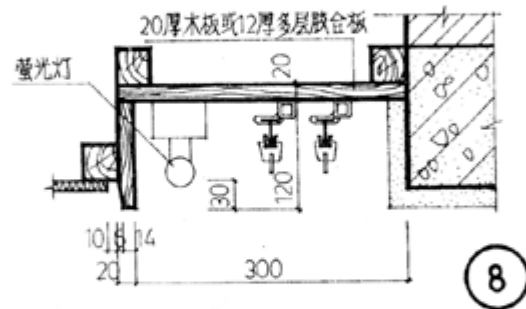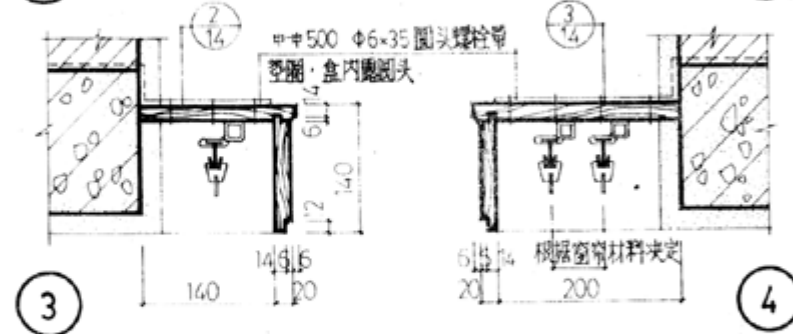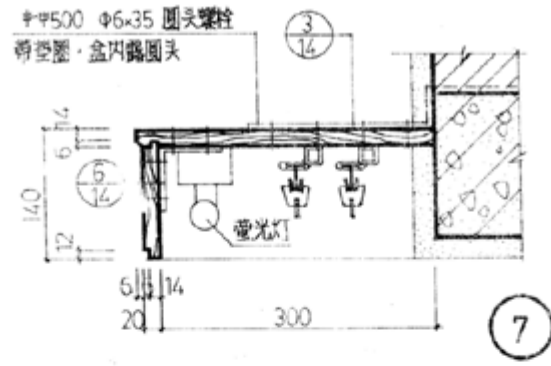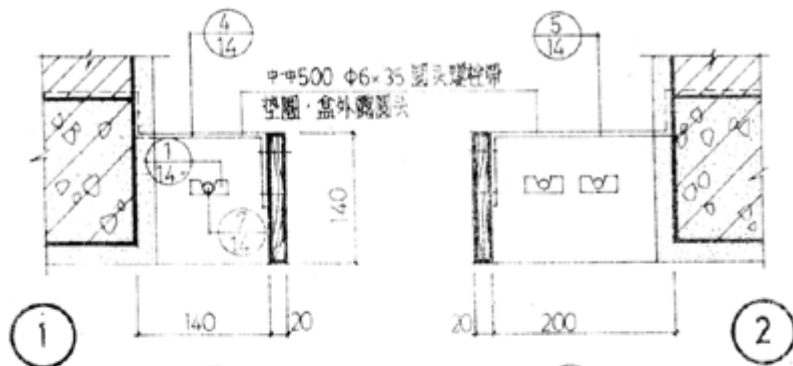


注:


- 1、①-②号窗帘盒限于1200宽窗以内。
- 2、③-⑧号窗帘盒如用于窗宽大于1200时，窗帘盒须在窗中线交错搭接200并加支点。
- 3、木材品种、油漆材料及颜色由设计人确定。
- 4、窗帘轨、轨扣、滚子和滚阻采用成品。

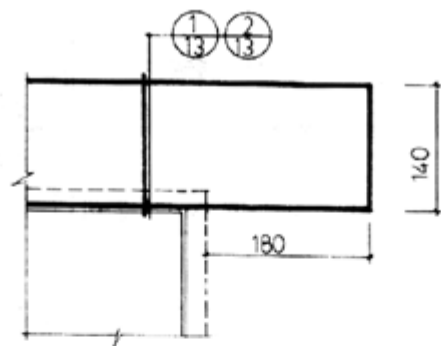

窗 帘 盒 立 面

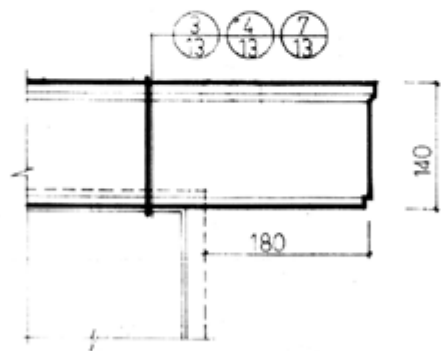


窗 帘 盒 立 面

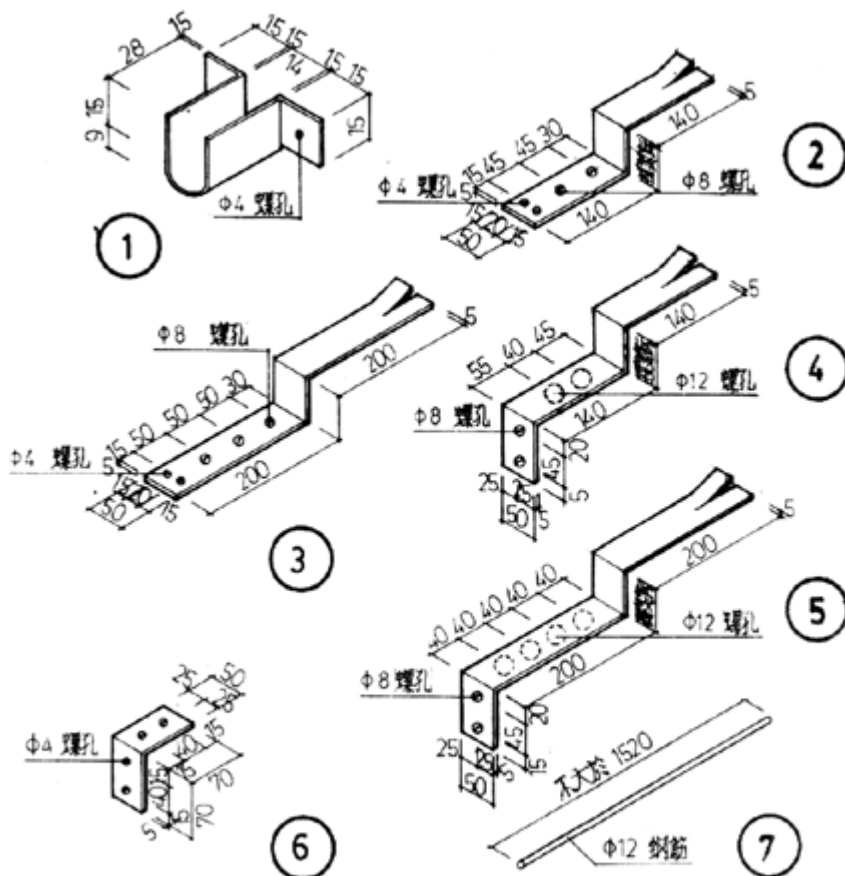


注: ④、⑤节点有  $\Phi 12$  螺孔铁件为第 13 页①、②节点的中间吊挂铁件。






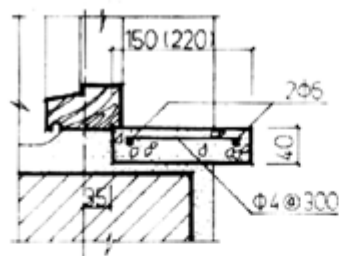


水泥窗台板

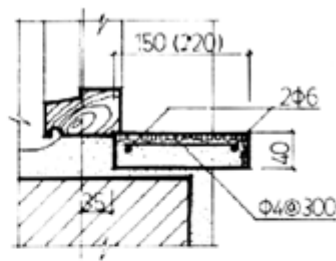

水磨石窗台板

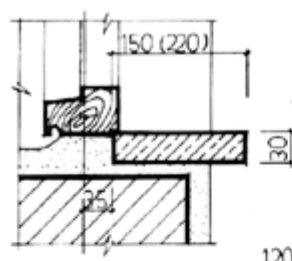

大理石窗台板

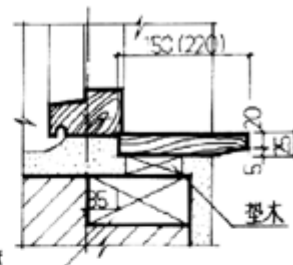

120×60×60防腐  
木块Φ500

木窗台板

① 150 宽 ② 220 宽


③ 150 宽 ④ 220 宽

⑤ 150 宽 ⑥ 220 宽


⑦ 150 宽 ⑧ 220 宽

注:













- 1、窗台板 150 宽 240 厚墙 220 宽用于 370 厚墙。
- 2、水泥窗台板采用 C20 细石砼压浆抹光 M5 水泥砂浆座砌。
- 3、水磨石窗台板的水泥及石子颜色由设计人确定。一般为 1: 5 水泥白石子制成。
- 4、木窗台板的木材品种油漆材料及颜色由设计人确定。

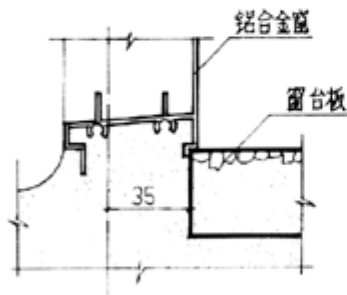


⑨

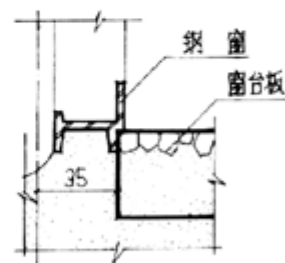


⑩

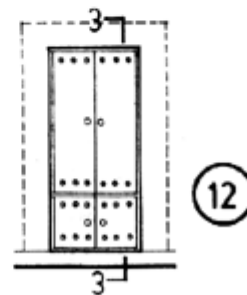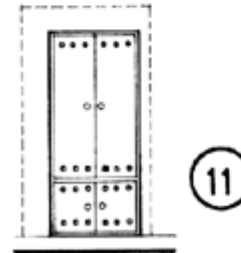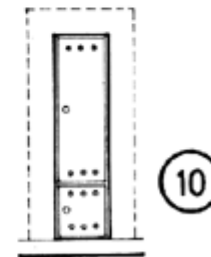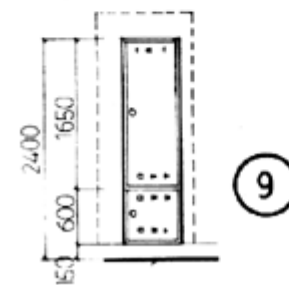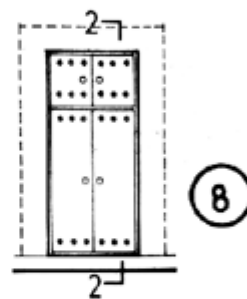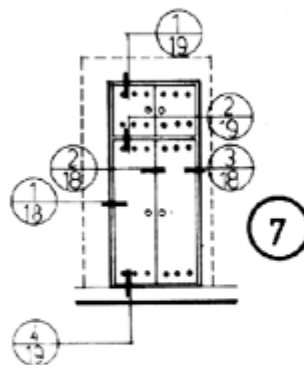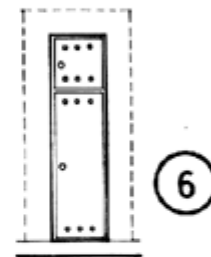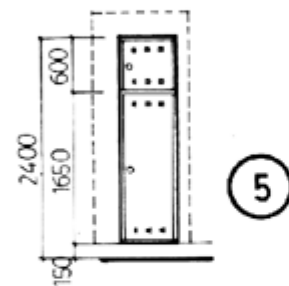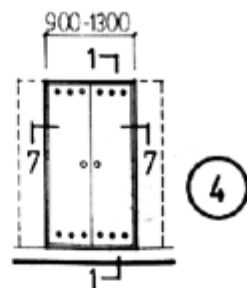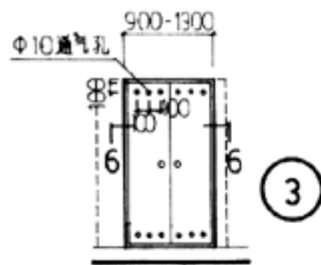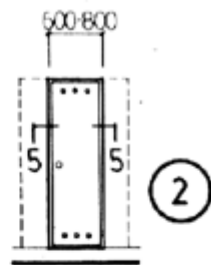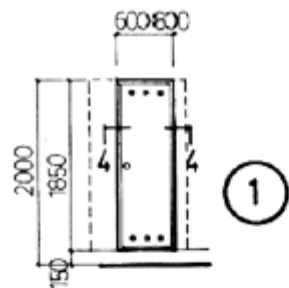


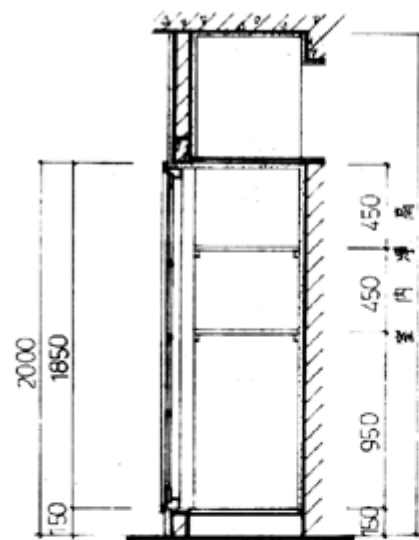



1-1

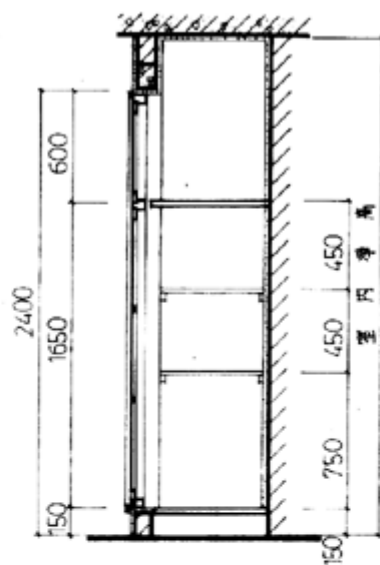


2-2

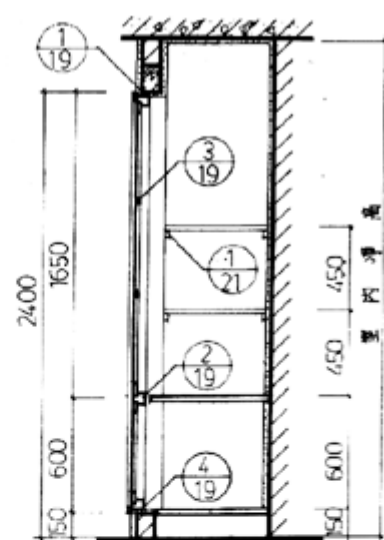


3-3

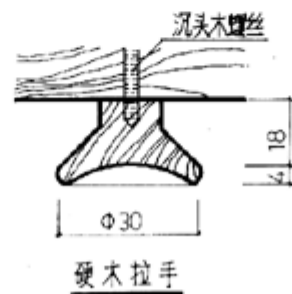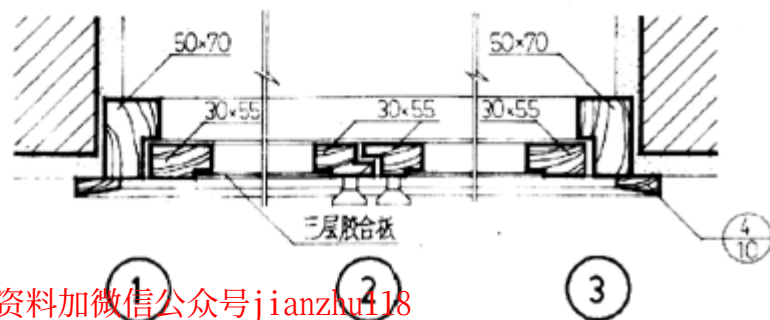


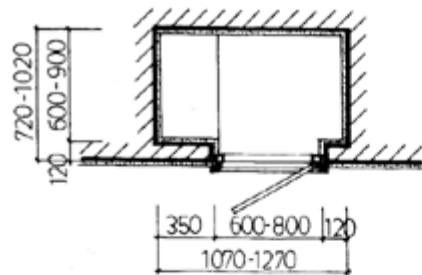


4-4

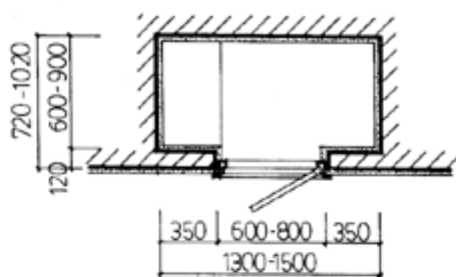

5-5

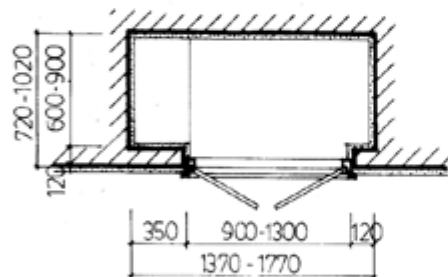


6-6

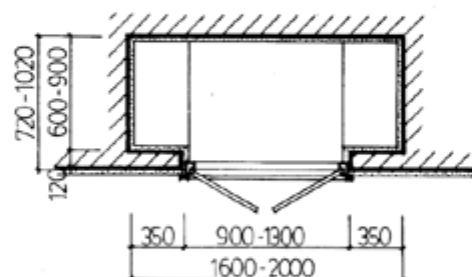


7-7

注:


- 1、内墙粉刷为1:3水泥砂浆底,7厚1:2水泥砂浆面掺5%防水剂,表面刷一底二度白色调和漆。
- 2、壁柜门及木搁板油漆详单项设计图注。
- 3、预制板为C20细石砼制作,板面抹光,板厚40,双向 $\Phi 6$  150。

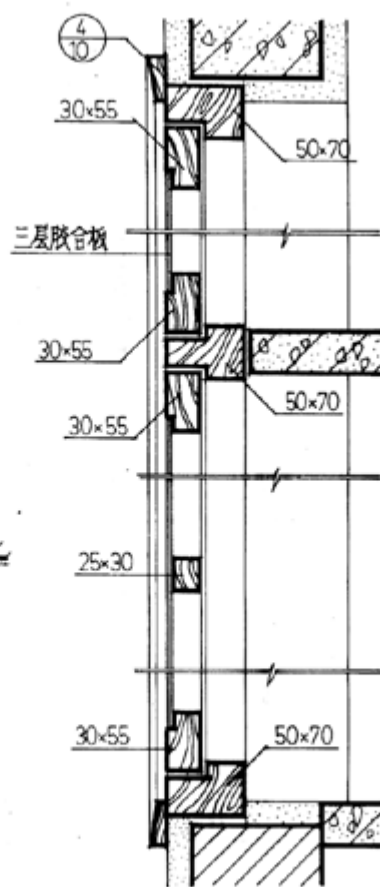


跟多资料加微信公众号jianshu118

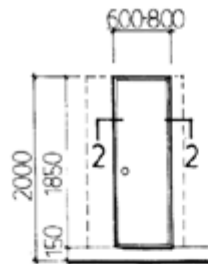


① 胶合板内 ② 硬质纤维板内衬

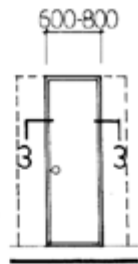


③ 胶合板内 ④ 硬质纤维板内衬

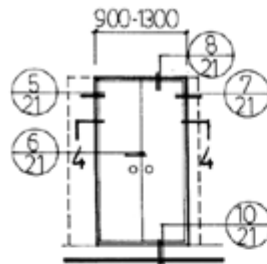


⑤ 胶合板内 ⑥ 硬质纤维板内衬

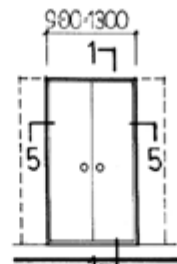


⑦ 胶合板内 ⑧ 硬质纤维板内衬

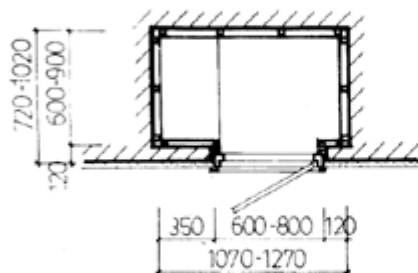


2-2

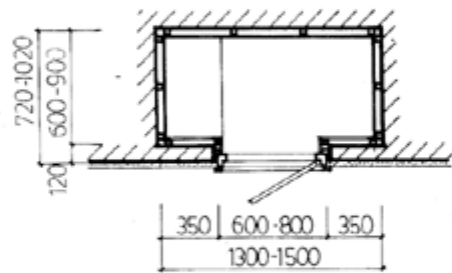


3-3

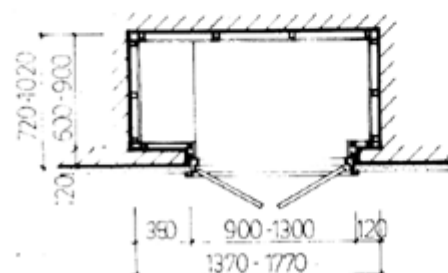


4-4

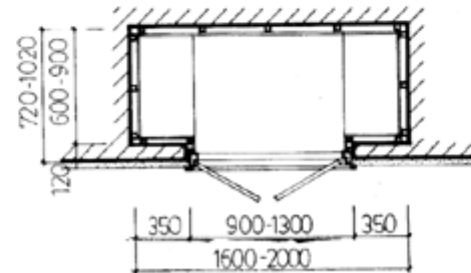


5-5

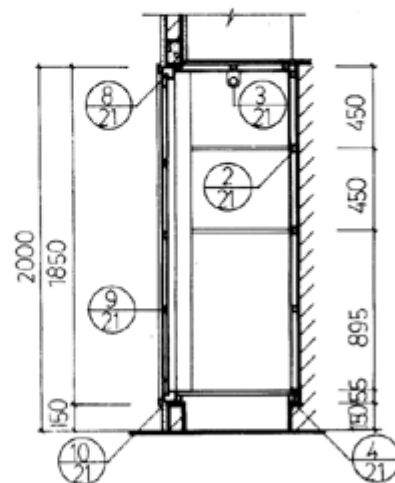


1-1

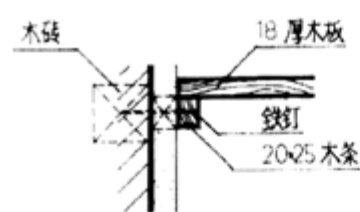


①

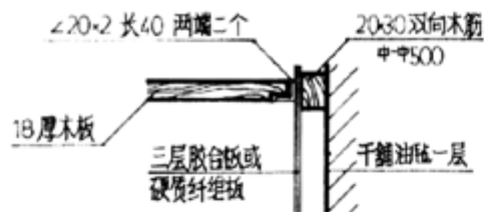


②

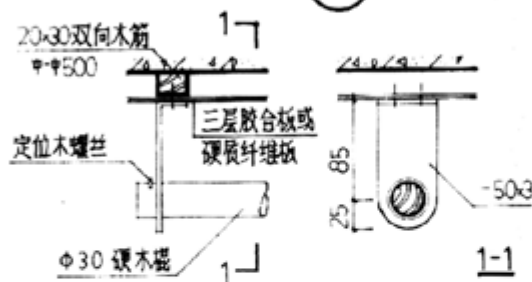

③

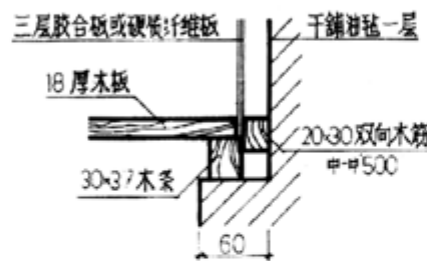


④

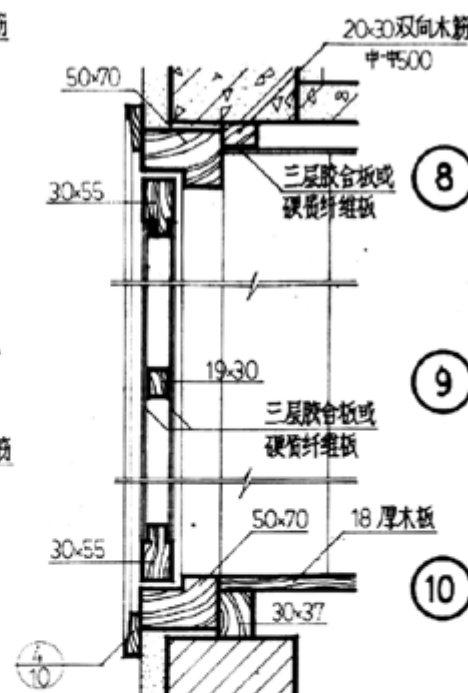

⑧

⑨

⑩

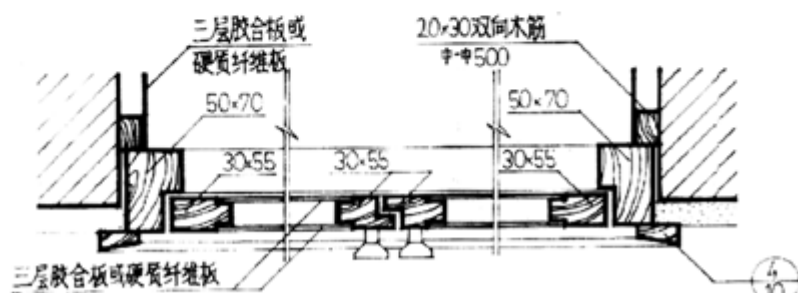


⑤


⑥

⑦


- 注：1、壁柜门、木搁板及胶合板或硬质纤维板内壁油漆  
详单项设计图注。  
2、所有铁件刷防锈漆一道面漆二道。  
3、与墙身连接可用木砖或膨胀螺丝由设计人确定。

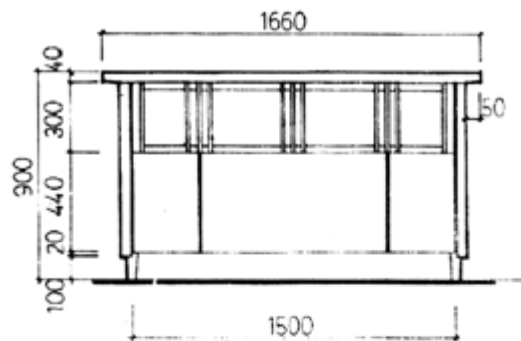


①

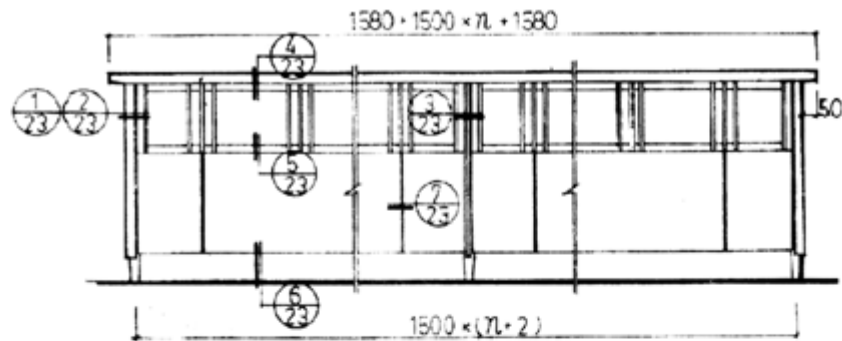

②

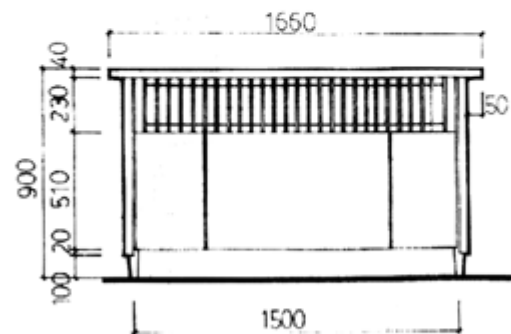

③

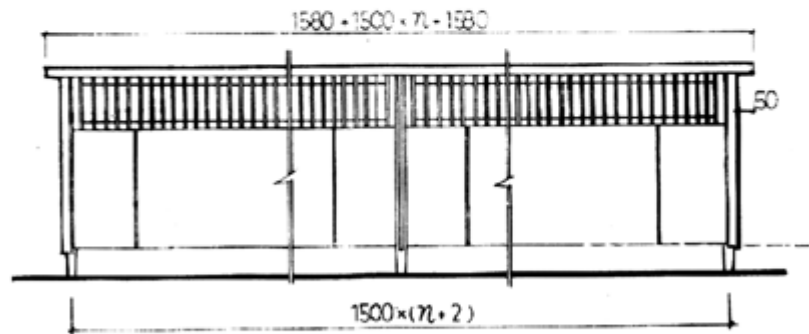

④


注：1、暖气片罩比窗洞至少宽 100<sup>mm</sup>，以利安装。

2、预制水磨石石板详单项设计图注。

3、木材品种、油漆材料及颜色由设计人确定。





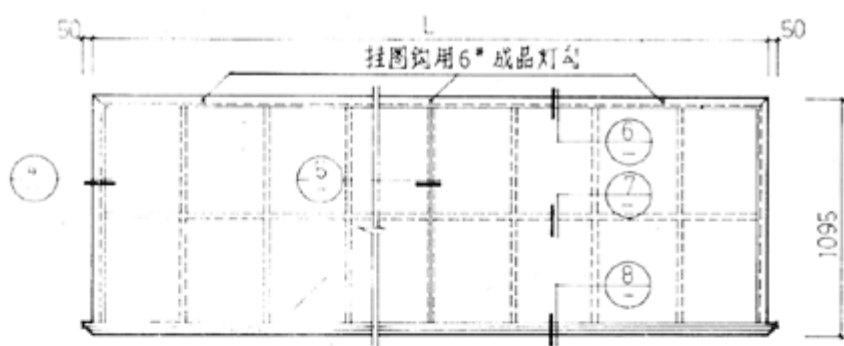




① L = 3090 二块玻璃·每块1500×1000


② L = 3590 二块玻璃·一块1500×1000 一块2000×1000

③ L = 4090 二块玻璃·每块2000×1000

注:


- 1、磨砂玻璃面向外，背面涂墨绿色无光漆或黑板漆。
- 2、黑板边框油漆详单项设计图注。
- 3、黑板下口距讲台高度中学 950  
小学 850。
- 4、与墙身连接可用木砖或膨胀螺丝  
由设计人确定。

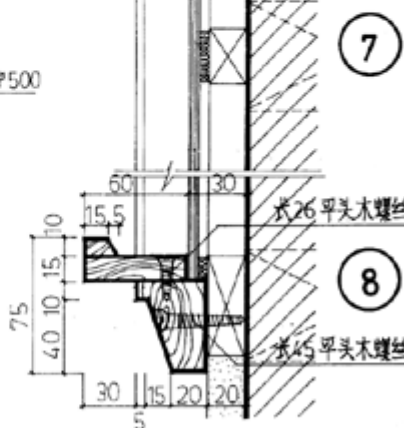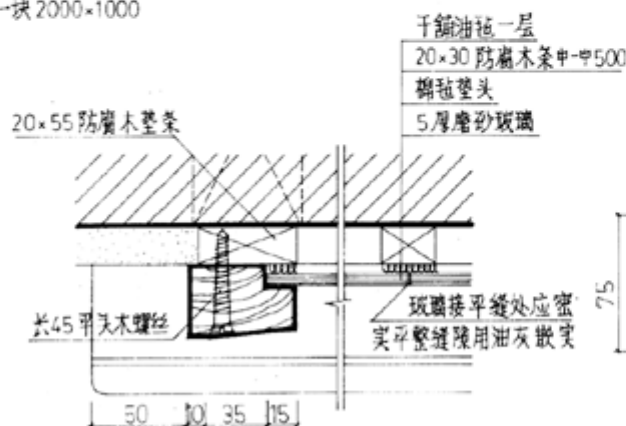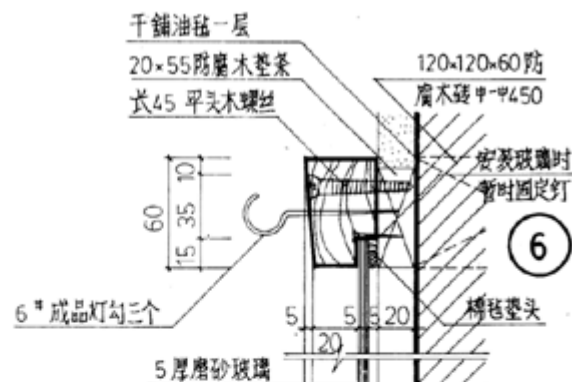

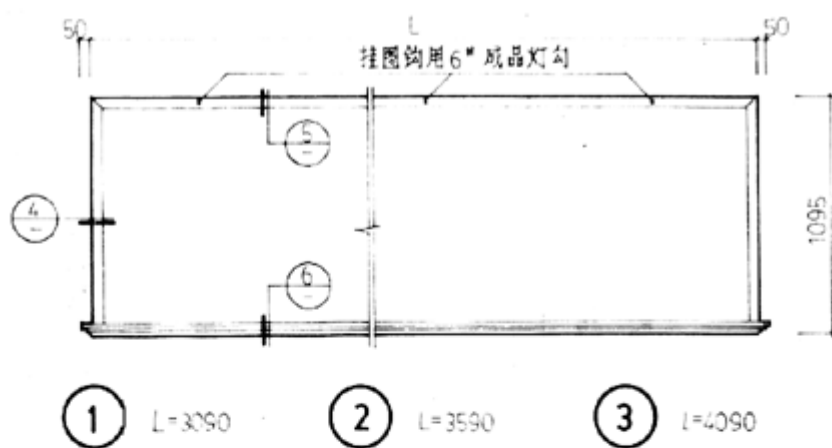



注:

- 1、黑板面做法: 18厚1:2水泥砂浆底, 2厚纯水泥浆面, 再刷氧化锌水溶液二道, 干透后刮环氧腻子, 打磨后刷酚醛黑板漆二道。
- 2、黑板边框油漆详单项设计图注。
- 3、黑板下口距讲台高度: 中学 950、小学 850。
- 4、与墙身连接可用木砖或膨胀螺丝由设计人确定。

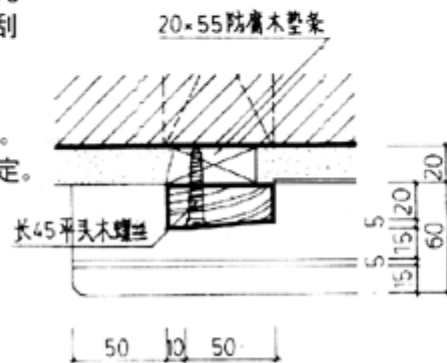


④

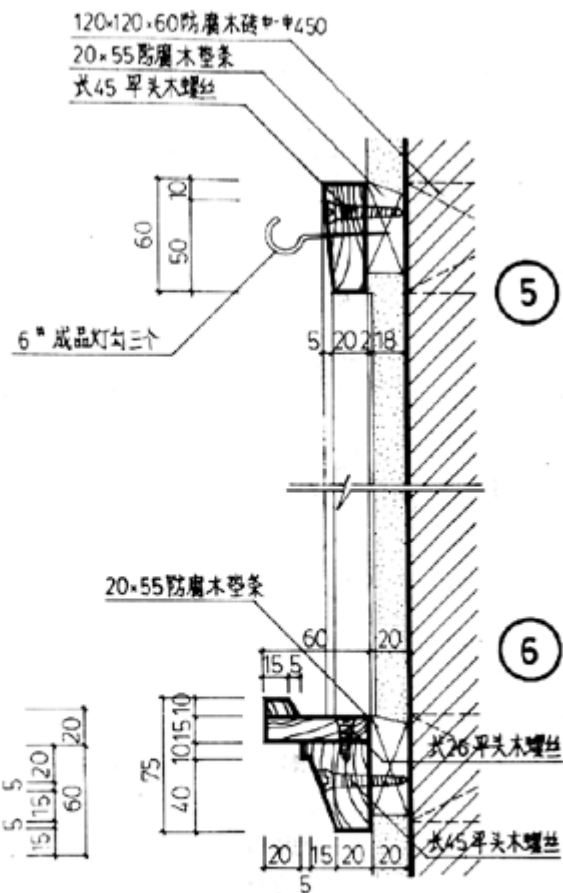

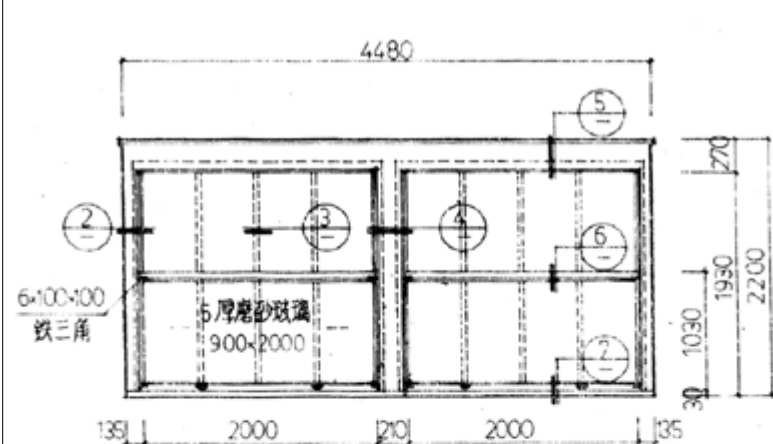

1

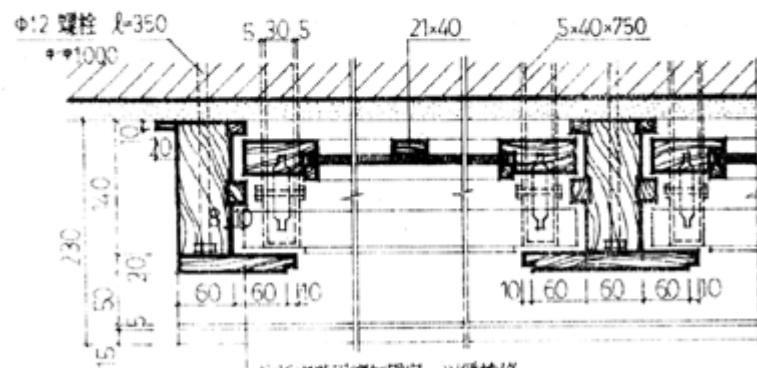

此板安装用螺钉固定，以便检修


4



8




扣手立面

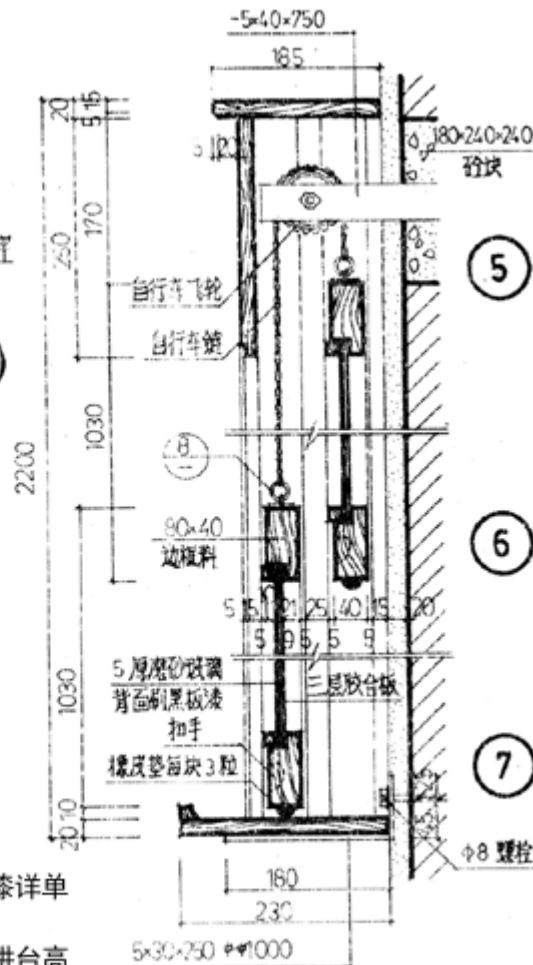


注:


- 1、黑板边框油漆详单项设计图注。
- 2、黑板下口距讲台高度：中学 950、小学 850

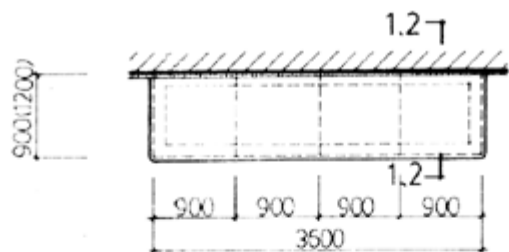



① 900 宽 ② 1200 宽

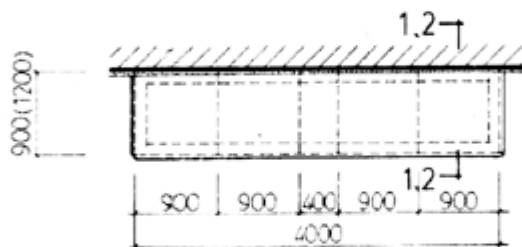

③ 900 宽 ④ 1200 宽

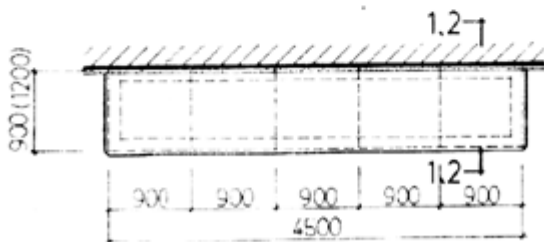




⑤ 900 宽 ⑥ 1200 宽

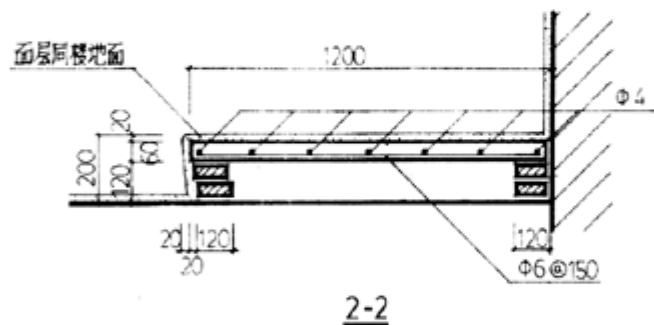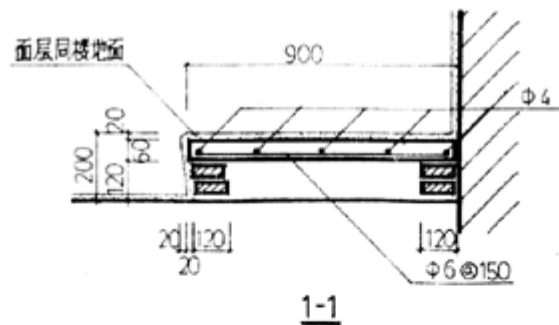

- 注：1、讲台长度每边长出黑板 200。  
 2、预制钢筋砼板用 C20 细石砼制作。  
 3、预制钢筋砼板规格有四种：900×900 900×1200  
 400×900 400×1200  
 4、砌体的直角部份均粉成圆角。





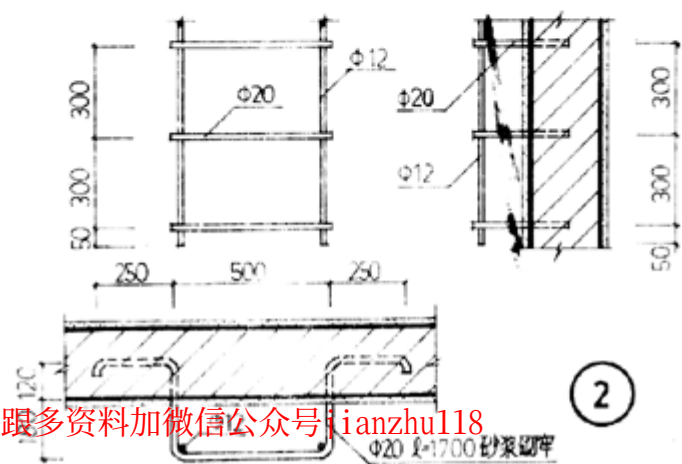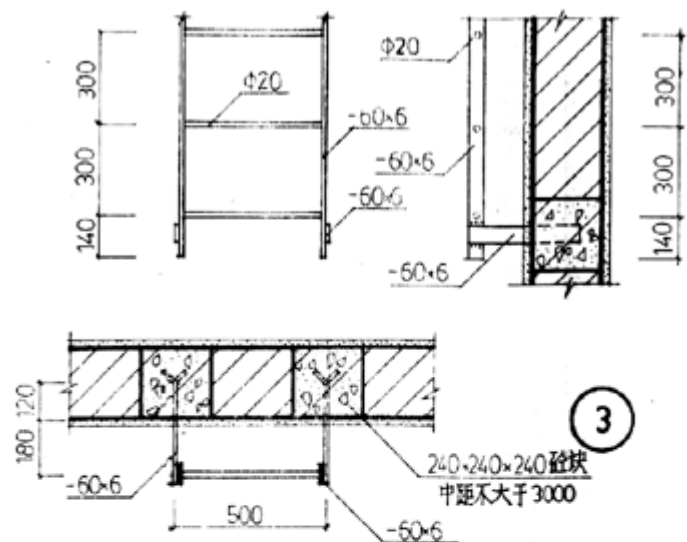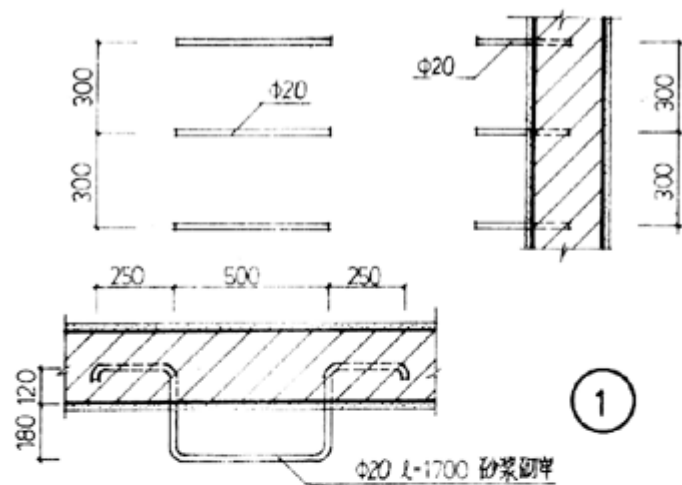

注:

- 1、钢爬梯起步高度离地面 1500。
- 2、砖墙内预埋 C20 细石砼块，钢材均为 I 级钢，各节点连接均为焊接，用 T42 焊条电弧焊。
- 3、钢材均先涂防锈漆一道面刷深色铅油二道。