

平 屋 面

批准单位

批准文号

湖北省建设厅
河南省建设厅
湖南省建设委员会
广东省建设委员会
广西壮族自治区建设厅
海南省建设厅

主编单位

湖南大学设计研究院

鄂建[1999]108号

图 集 号

98ZJ201

实行日期

1999.8.1.

主编单位负责人

唐国安

主编单位技术负责人

邹仲康

技术审定人

谭子厚

设计负责人

邹越

目 录

目录(一)	1
目录(二)、说明(一)	2
说明(二)~(四)	3~5
卷材防水、涂膜防水索引	6
构造做法举例	7
平檐口	8
天沟檐口	9
山墙泛水、出水口及伸缩缝	10
女儿墙出水口、带斜板天沟	11
檐口及女儿墙泛水	12
屋面出入口	13
水箱管沟及屋面检修孔	14
管道出屋面、拉索座	15
透气管、砖排气道出屋面	16

刚性防水索引	17
构造做法举例	18
不上人屋面檐口	19
上人屋面女儿墙檐口	20
上人屋面栏杆、避雷支架	21
内天沟详图	22
山墙泛水、出水口	23
屋面伸缩缝	24
屋面分格缝	25
屋面检修孔、出入口、管沟	26
管道和砖排气出屋面	27

目 录 (一)

图集号

98ZJ201

页

1

说 明

一、适用范围

本图集适用于中南地区防水等级为Ⅰ~Ⅳ级的民用与工业建筑的钢筋混凝土屋面。

二、设计内容

(一) 本图集提供以屋面工程的第一道防水为卷材防水、涂膜防水、刚性防水的平屋面各部位节点详图。对于Ⅲ、Ⅳ级防水，其节点构造可直接采用；对于Ⅰ、Ⅱ级防水应按表1增加防水层次，做法参照98ZJ001。

(二) 本图集包括有保温隔热、隔汽的防水做法，上人和不上人屋面做法，适用于中南地区的气候特点。

(三) 种植屋面、蓄水屋面、倒置屋面的各部位节点详图。

(四) 屋面有组织排水的配套配件及其安装详图。

三、设计依据

屋面工程技术规范(GB50207-94)。

四、采用材料

(一) 屋面防水等级的划分及相应等级防水的设防构造和防水材料的选用，按屋面工程技术规范(GB50207-94)规定，详见表1。

(二) 单项工程设计中，应根据屋面防水等级要求，选用防水层材料及构造做法；按最上一层防水层的材料选定各部位所适应的节点，并确定保护层、防水层、附加防水层、保温层、隔离层和找平层等的材料。

屋面排汽详图	28
保护层、找平层分格缝布置	29
种植、倒置式屋面详图	30
种植屋面(一)、(二)	31、32
蓄水屋面	33
雨水管配件组合	34
雨水口及雨水管安装详图	35
铸铁雨水口、雨水斗	36
铁皮水斗、铸铁水管及抗震接口	37
内排水管详图	38
人孔板选用图	39
人孔板配筋图	40

目录(二)、说明(一)

图集号	98ZJ201
页	2

3. 卷材和涂膜防水层厚度按表2选用。

防水层厚度表(mm)

表2

屋面 防水等级	合成高分子类		高聚物改性沥青类		沥青类 涂料
	卷材	涂料	卷材	涂料	
I 级	1.5	2.0	3.0	3.0	
II 级	1.2	2.0	3.0	3.0	
III 级	1.2复合1.0	2.0复合1.0	4.0复合2.0	3.0复合1.5	8.0

4. 附加防水层: 卷材防水为沥青防水卷材时, 应增铺一层卷材; 当采用高聚物改性沥青防水卷材、合成高分子卷材或涂膜防水时, 加铺有胎体增强材料的涂膜附加层。

5. 刚性防水层: 40厚细石混凝土整浇, 配筋双向 $\phi 4$ 中距150, 混凝土C30, 钢筋 ϕ -I级, 混凝土中掺入适量UEA混凝土微膨胀剂或混凝土中3%的JJ91硅质密质密实剂。

(五) 保温层: 宜采用防水、憎水保温材料, 控制保温层热阻 $R \geq 0.5$, 如干铺防水膨胀蛭石(厚度 $t \geq 60$, 导热系数 $\lambda \leq 0.12$); 或防水膨胀珍珠岩($t \geq 40$, $\lambda \leq 0.08$, 吸水率 $\leq 6\%$); 或防水膨胀珍珠岩板($t \geq 40$, $\lambda \leq 0.08$, 吸水率 $\leq 6\%$); 或海泡石保温材料($t \geq 25$, $\lambda \leq 0.05$)。按单项工程设计需要确定热阻 R 值时, 可按计算确定保温层的相应厚度。倒置屋面宜选用有一定强度的防水、憎水材料, 如25厚挤塑型聚苯乙烯保温隔热板; 如采用水泥膨胀蛭石、或水泥膨胀珍珠岩, 做成整体封闭式保温层时, 或屋面保温干燥有困难时, 宜做成排汽屋面。

(六) 找平层: 当采用1:2.5水泥砂浆时, 在现浇板面为20厚, 在整体或板状材料保温层上为25厚, 在预制混凝土板面或松散材料保温层上为30厚。

(七) 雨水斗、雨水管及排汽管优先选用玻璃钢制品和UPVC塑料制品或采用铸铁制品。

(八) 所有外露钢(铁)件应刷防护油漆, 可用红丹漆二道打底, 再刷调和漆

二道, 表面颜色由单项工程设计确定。

五、设计要求

(一) 卷材防水在女儿墙转折处及天沟、檐沟处应增铺附加层, 其转角处的圆弧半径(R), 当卷材种类为沥青防水卷材: $R=100-150$; 高聚物改性沥青卷材: $R=50$; 合成高分子防水卷材: $R=20$; 在雨水口周围应用不小于2厚高分子防水涂料或3厚高聚物改性沥青类涂料涂封。

(二) 刚性防水屋面应设置分格(仓)缝, 横缝的位置应在屋面板支承端、屋面转折处和高低屋面的交接处, 纵缝应与预制板板缝对齐。分格(仓)缝其纵横向间距以不大于6米为宜, 缝宽30mm。

(三) 上人卷材防水屋面块体或细石砼面层与防水层之间应做隔离层, 隔离层可采用麻刀灰等低强度等级的砂、干铺油毡、黄砂等。

(四) 种植屋面和蓄水屋面以刚性防水层作为第一道防水层时, 其分格缝间距可放宽, 由单项设计确定, 一般不超过25米。

(五) 平屋面由结构找坡时, 坡度宜为3%; 利用材料找坡时, 坡度宜为2%; 檐沟、天沟纵向泛水坡度宜为1%, 雨水口周围直径500mm范围宜为5%; 蓄水屋面坡度不宜大于0.5%, 种植屋面坡度不宜大于3%; 架空隔热屋面坡度宜小于5%。

(六) 涂膜防水层的基层, 可用水泥砂浆或细石砼找平层, 找平层应设分格缝, 其位置和间距参照五(二)条设置, 缝宽宜为20mm。转角处圆弧半径 $R=50$ 。

(七) 有保温屋面, 利用保温层及其表面的找平层做排汽槽, 设排汽管排汽槽应与分格(仓)缝相重, 缝宽50, 纵横贯通, 中距不大于6m。

说明(三)

图集号 98ZJ201
页 4

(八) 倒置式屋面上人时,保温层上面用水泥砂浆铺砌砼板或陶瓷地砖,不上人时,保温层上可干铺一层无纺布或玻纤布后,再铺60厚卵石保护层。


(九) 严格保证转角泛水附加卷材尺寸,平铺段 ≥ 250 ,上反 ≥ 300 ,上端边口切齐,压入预留凹槽内,用压条或垫片钉压固定,钉距为500,再用密封膏嵌固。转角或盖缝处单边粘贴空铺的附加卷材,空铺宽250。

(十) 结构层板缝中浇灌的细石砼上应填放背衬材料(聚乙烯泡沫塑料棒)上部嵌填密材料。


六、图集选用方法

(一) 参照索引图选择节点大样。

(二) 本图集的索引方法

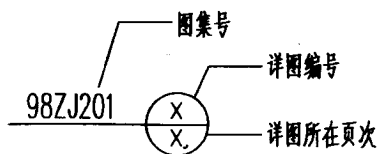

(三) 本图集详图编号

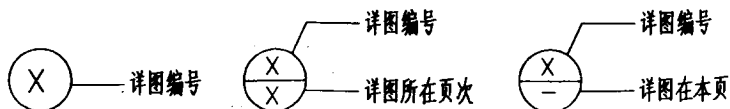

七、施工验收要求

(一) 防水层和基层做法及保温层隔汽要求严格按屋面工程技术规范(GB50207-94)的施工操作规定和验收要求。

(二) 所有施工遵照我国现行验收规范。

(三) 有保温屋面的排汽通道和穿墙水平汽孔保持贯通,防止堵塞。

(四) 天沟、檐沟铺贴卷材应从沟底开始,当沟底过宽,卷材需纵向搭接时,搭接缝应用密封材料封口。

(五) 涂膜施工时屋面基层表面干燥程度应与涂料特征相适应,采用沥青基防水涂膜、溶剂型高聚物改性沥青涂料或合成高分子涂膜均应在基层及基层处理剂干燥后方可进行涂膜施工操作。

(六) 刚性防水细石砼宜采用425号普通硅酸盐水泥或硅酸盐水泥,水灰比 ≤ 0.55 ,水泥用量 $\geq 330\text{kg}$,含砂率为35%~40%,灰砂比为1:2~1:2.5。防水层中的钢筋网片,施工时应置于该层的上半部。每个分格板块的砼应一次浇筑完成,不留施工缝。混凝土浇筑12~24h后开始养护,养护期不小于14天。当用膨胀剂拌制补偿收缩混凝土时,混凝土连续搅拌时间 $\geq 3\text{min}$ 。


(七) 当屋面结构采用装配式钢筋砼板时,应用微膨胀细石砼灌缝,其强度等级不应小于C20。当板缝宽度大于40mm或上窄下宽时,缝内还应设置构造钢筋。

八、其它


本图集尺寸均以毫米为单位。

说明(四)


图集号	98ZJ201
页	5

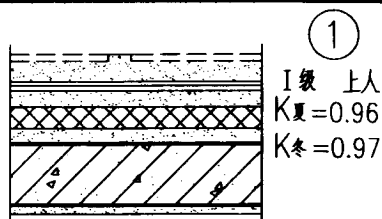


- 8-10厚陶瓷地砖, 1:1水泥砂浆填缝
- 30 厚1:4干硬性水泥砂浆, 面撒素水泥一道
- 2 层1.5 厚三元乙丙橡胶防水卷材
- 2 厚有机硅防水涂料
- 刷基层处理剂一道
- 20 厚1:2.5 水泥砂浆找平层
- 保温层见说明
- 20 厚1:2.5水泥砂浆找平层
- 钢筋砼屋面板, 找坡宜为2~3%或保温层找坡

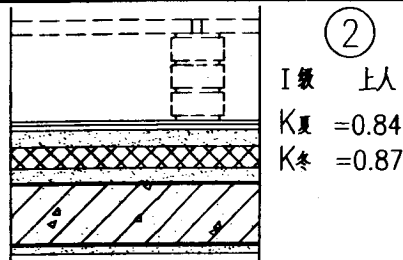


- 490x490x35 细石砼板, C20 双向 $\phi 4@150$, 1:2水泥砂浆填缝
- 顺水方向砌120 厚条砖高180
- 2层1.5 厚氯化聚乙烯橡胶共混防水卷材
- 2厚聚氨酯防水涂料
- 刷基层处理剂一道
- 30 厚 C15 细石砼
- 保温层见说明
- 20 厚1:2.5水泥砂浆找平层
- 钢筋砼屋面板, 找坡宜为2~3%或保温层找坡

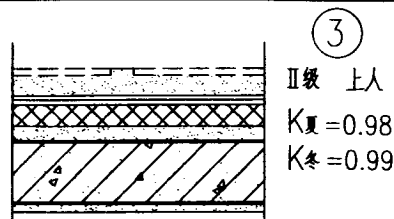


- 8-10厚陶瓷地砖, 1:1水泥砂浆填缝
- 30 厚1:4干硬性水泥砂浆, 面撒素水泥一道
- 1层1.2 厚合成高分子卷材
- 2 厚合成高分子涂料
- 刷基层处理剂一道
- 20 厚1:2.5水泥砂浆找平层
- 保温层见说明
- 20 厚1:2.5水泥砂浆找平层
- 钢筋砼屋面板, 找坡宜为2~3%或保温层找坡

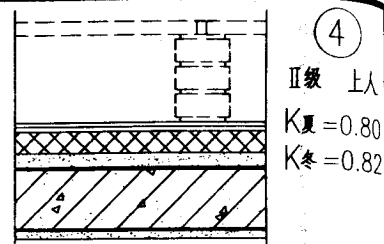


- 35 厚配筋细石砼板, 条砖架空180(同②)
- 3 厚APP改性沥青防水卷材
- 3 厚氯丁沥青防水涂料(二布六涂)
- 刷基层处理剂一道
- 20 厚1:2.5水泥砂浆找平层
- 保温层见说明
- 20 厚1:2.5水泥砂浆找平层
- 钢筋砼屋面板, 找坡宜为2~3%或保温层找坡

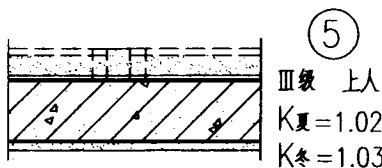


- 保温复合陶板, 水泥浆勾缝
- 30 厚干硬性水泥砂浆, 面撒素水泥一道
- 4 厚PVC 改性焦油沥青卷材
- 刷基层处理剂一道
- 钢筋砼屋面板, 找坡宜为2~3%

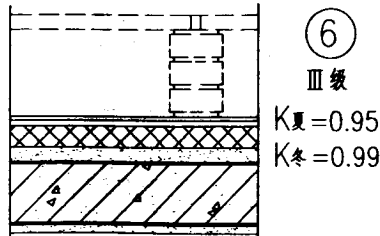

- 35 厚配筋细石砼板, 条砖架空180(同②)
- 三毡四油沥青防水卷材, 撒铺绿豆沙
- 保温层见说明
- 20 厚1:2.5水泥砂浆找平层
- 钢筋砼屋面板, 找坡宜为2~3%或保温层找坡

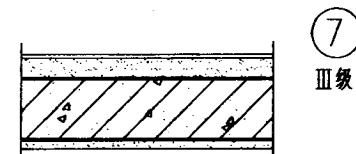

- 刷银白或绿色丙烯酸涂料二遍
- 3 厚(二布六涂)氯丁橡胶沥青防水涂料
- 刷基层处理剂一道
- 20 厚1:2.5水泥砂浆找平层
- 钢筋砼屋面板, 找坡宜为2~3%

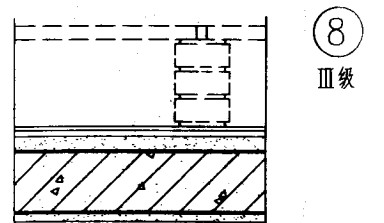


- 35 厚配筋细石砼板, 条砖架空180(同②)
- 3 厚再生橡胶沥青防水涂料(JG型)
- 刷基层处理剂一道
- 20 厚1:2.5水泥砂浆找平层
- 钢筋砼屋面板, 找坡宜为2~3%

说明: 保温层可采用:(1).40厚防水珍珠岩, 导热系数 $\lambda \leq 0.08W/mK$; (2).60 厚干铺膨胀蛭石, 导热系数 $\lambda \leq 0.12W/mK$; (3). 25 厚海泡石保温隔热材料, 导热系数 $\lambda \leq 0.05W/mK$; (4). 利用保温材料找坡时, 坡度 2%, 最薄处 20 厚。


构造做法举例

图集号 98ZJ201
页 7


7/8/9	10/11/12	13/14/15	655/656/657	656/657/658	659/660/661	662/663/664	663/664/665	664/665/666	-------	----------	----------	-------------	-------------	--------------	---------------	----------------	----------------	

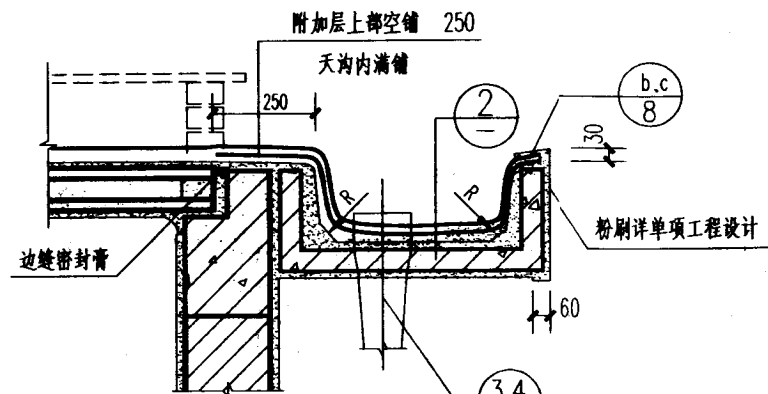


① 预制天沟
(无保温层)

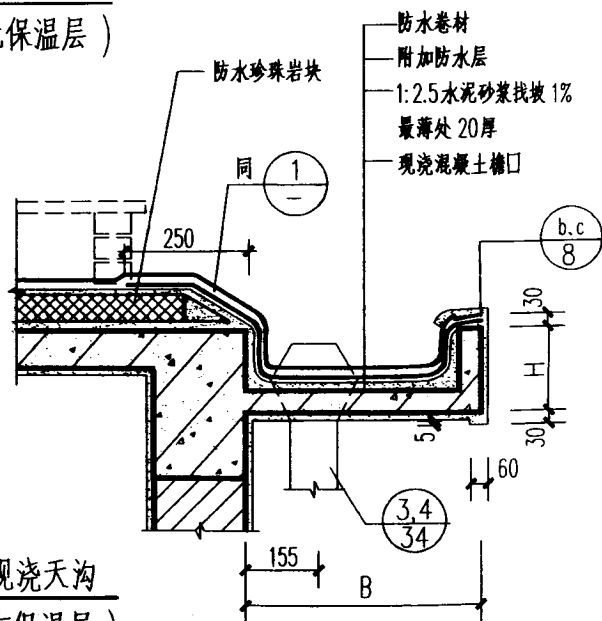

② 现浇天沟
(有保温层)

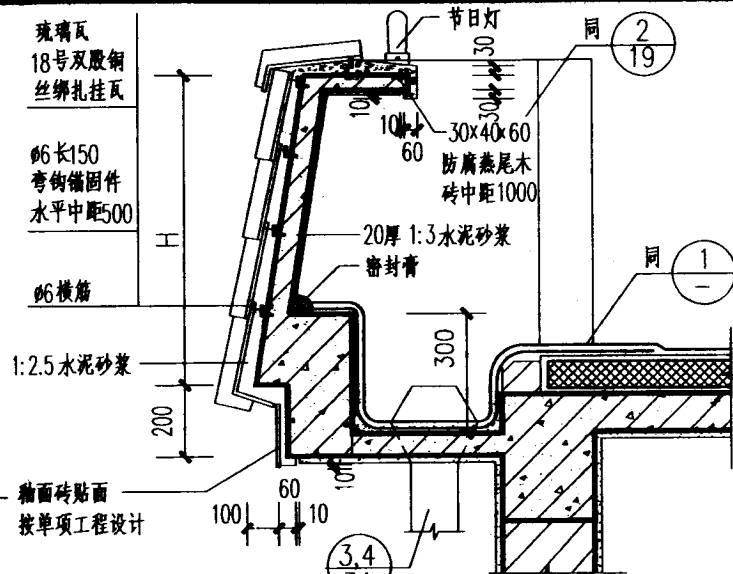

③ 带斜板天沟 (一)

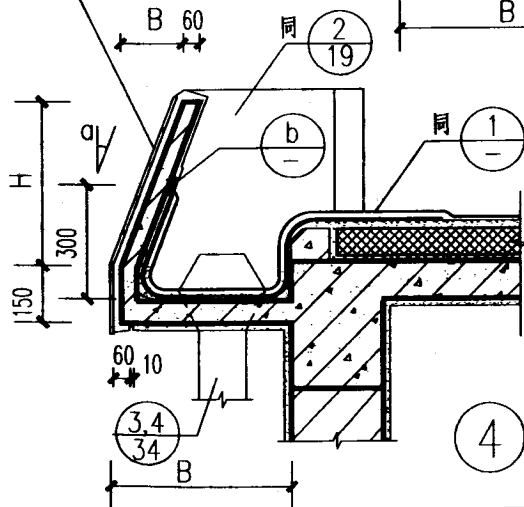







④ 带斜板天沟 (二)



说明: a, B, H 按单项工程设计

天沟檐口


设计
 校对
 审核
 制图

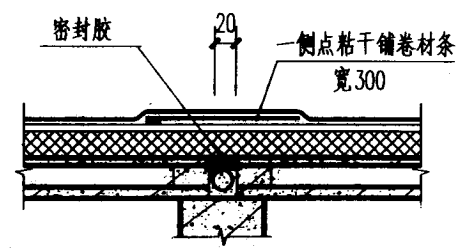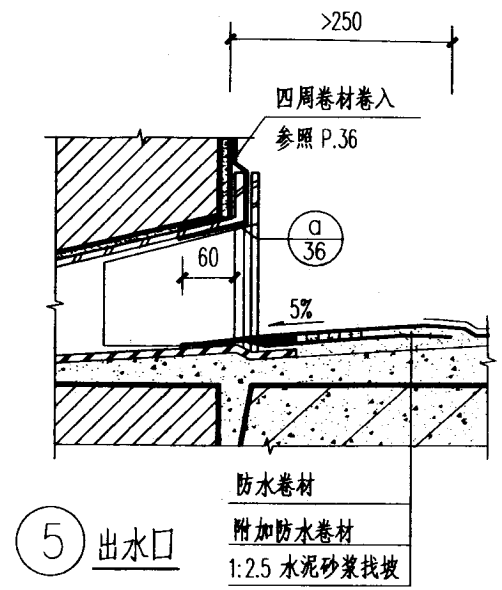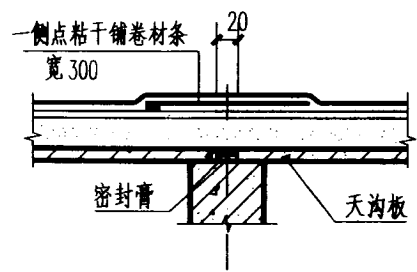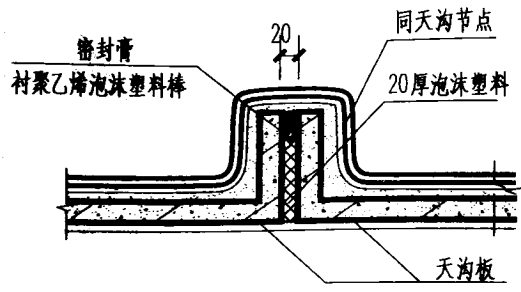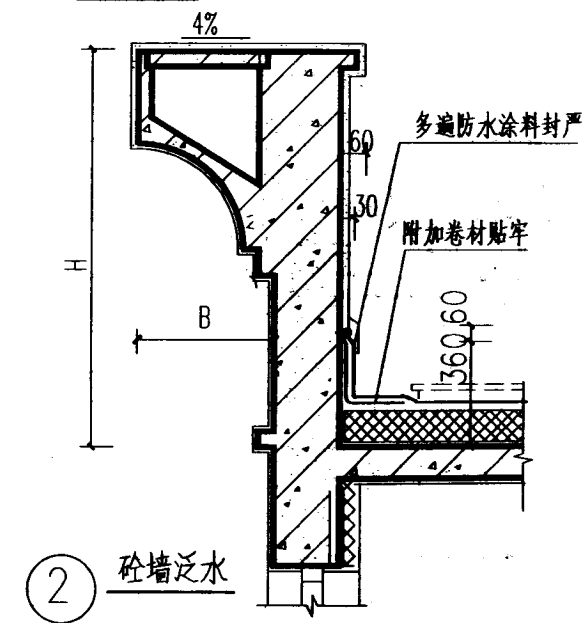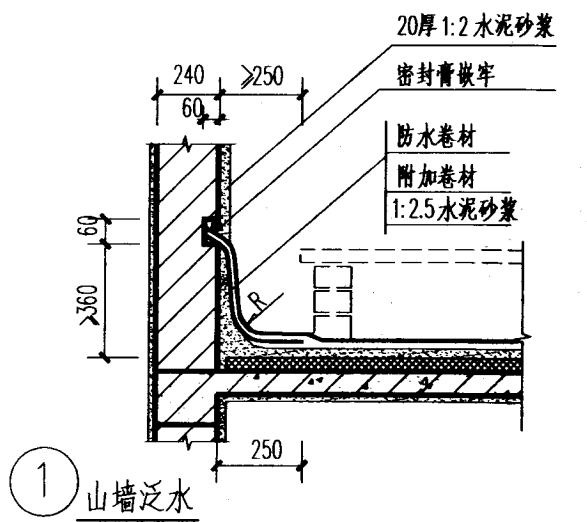


说明: B、H 按单项工程设计

山墙泛水出水口及伸缩缝




图集号 98ZJ201
 页 10

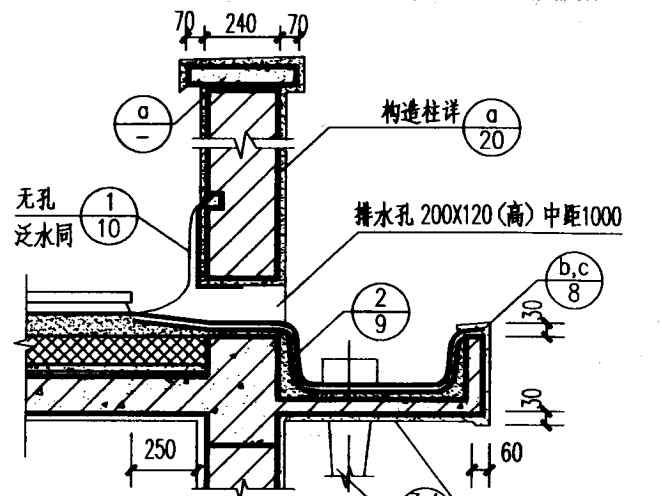

① 女儿墙外天沟

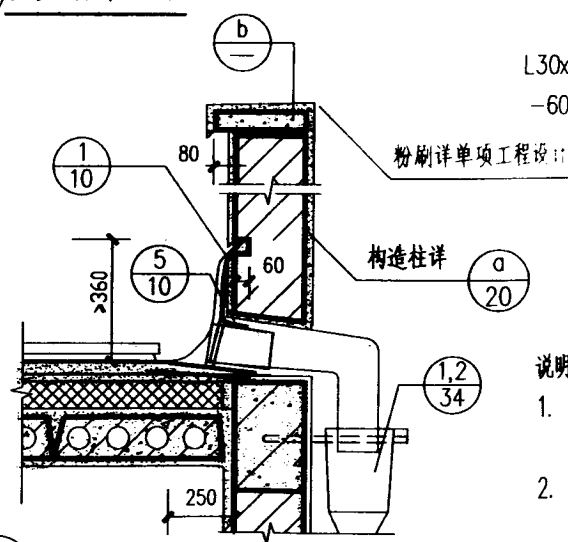

② 女儿墙出水口

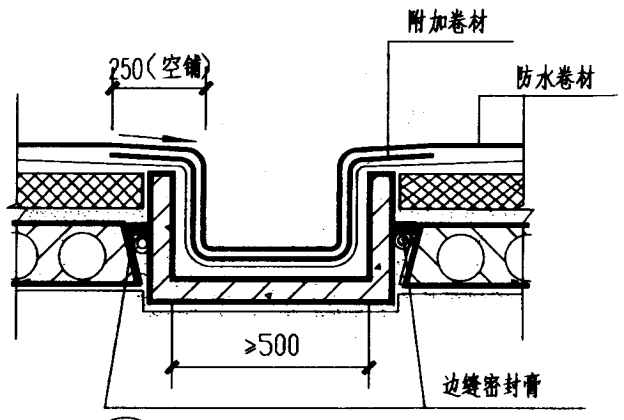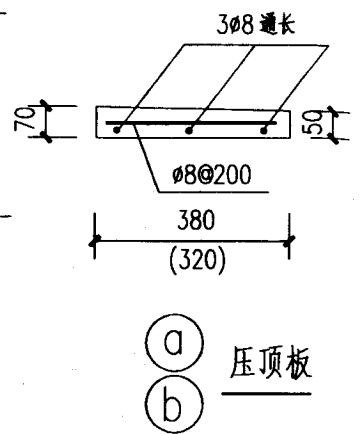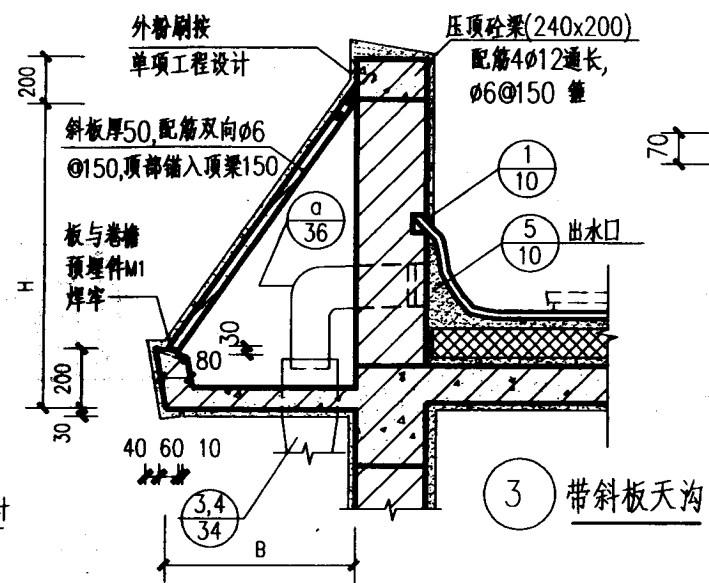


④ 预制屋面中天沟

- 说明:
1. 女儿墙高度单项工程设计未注明时为 1100 mm 屋面面层详单项工程设计;
 2. 砼强度等级 C20, 所用钢筋钢板 I 级, 压顶板采用细石砼;
 3. $H > 1500$ 时, 斜板详单项工程设计;
 4. B、H 按单项工程设计.


女儿墙出水口 带斜板天沟

图集号	98ZJ201
页	11

设计
 校核
 审核
 编制
 日期
 图号

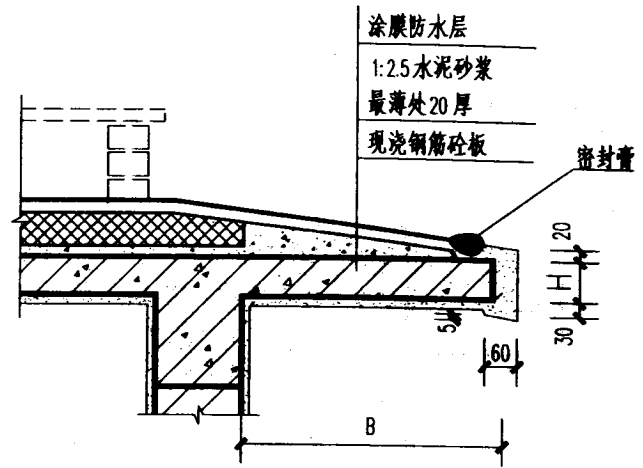


① 平檐口

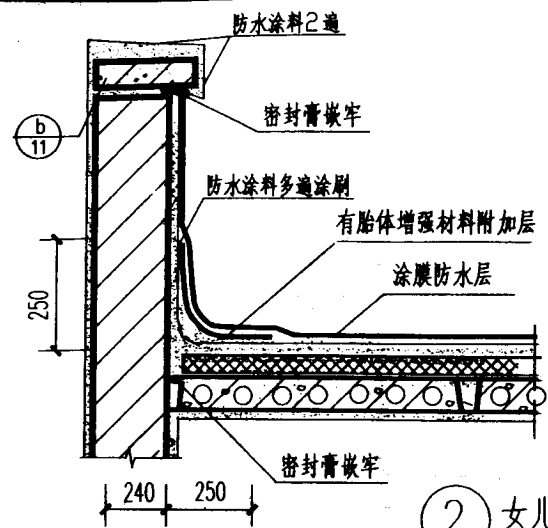


② 女儿墙泛水

面层单项工程设计
 涂膜防水
 1:2.5 水泥砂浆找平
 40 厚细石砼 (双向 $\phi 4@150$)
 基层按单项工程设计

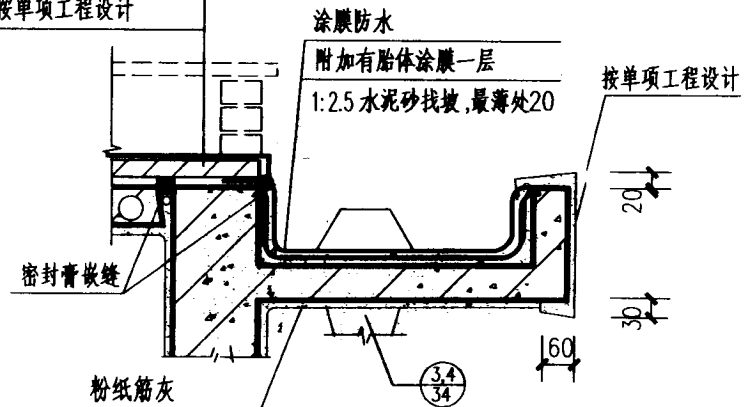


③ 现浇天沟檐口

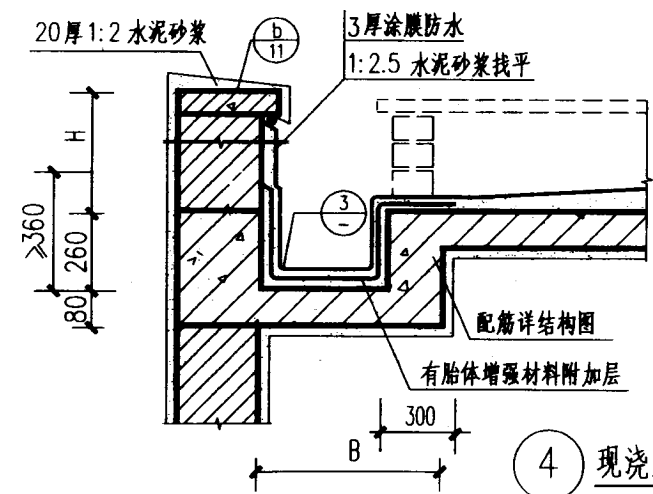



④ 现浇屋面内天沟

檐口及女儿墙泛水

图集号	98ZJ201
页	12

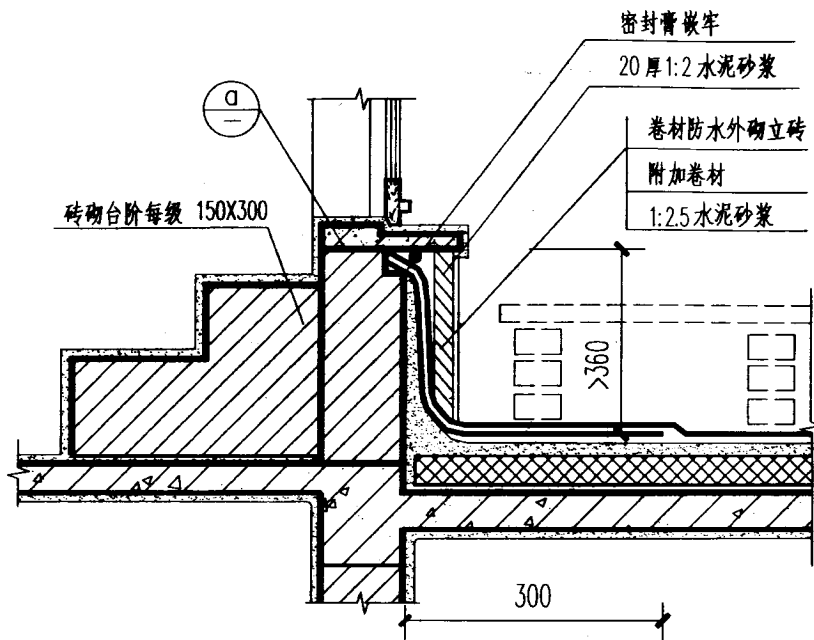

① 无变形缝出入口 (一)





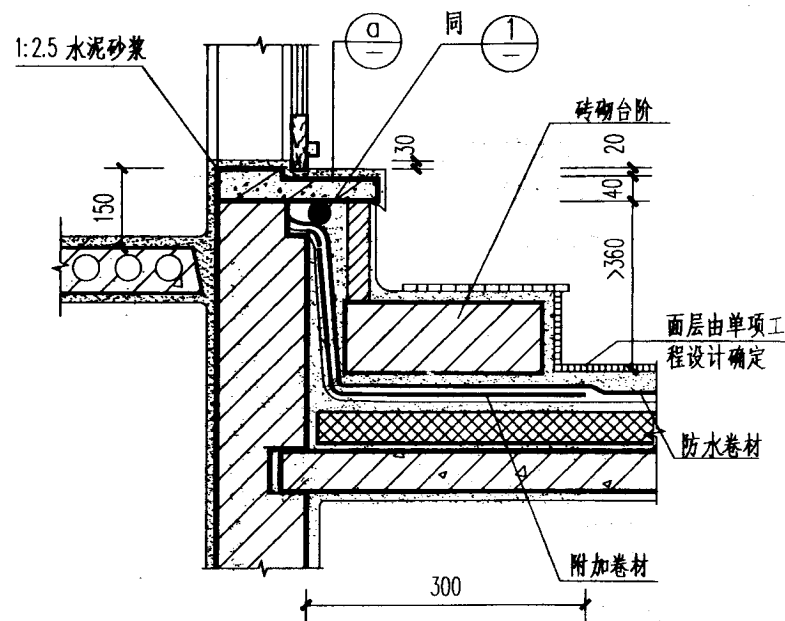
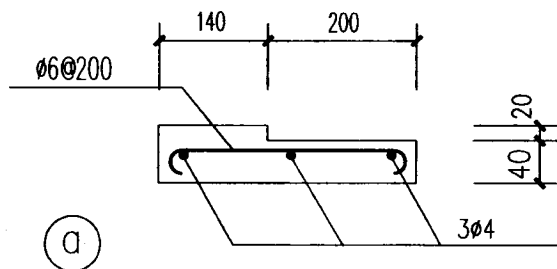


② 无变形缝出入口 (二)

说明:

- ① 板长向两端各伸入墙内 250。
板采用 C20 细石砼预制。
- 有变形缝出入口见 98ZJ111。

屋面出入口

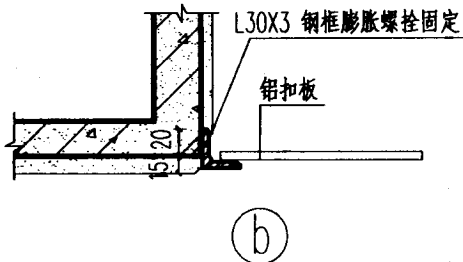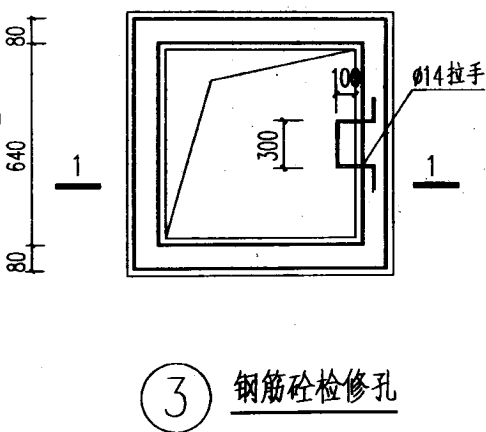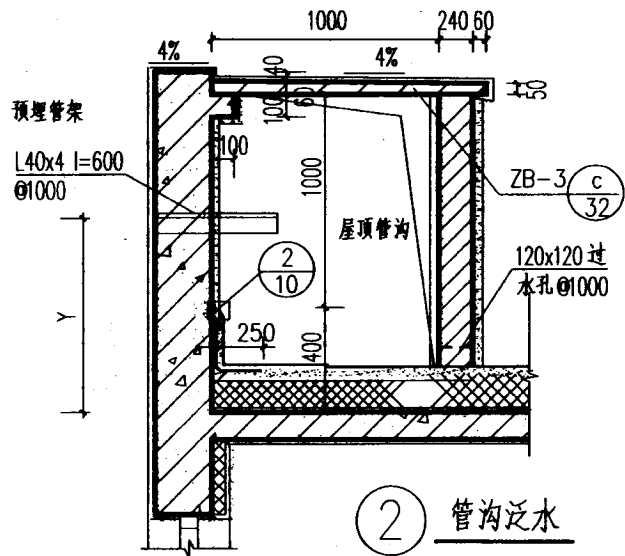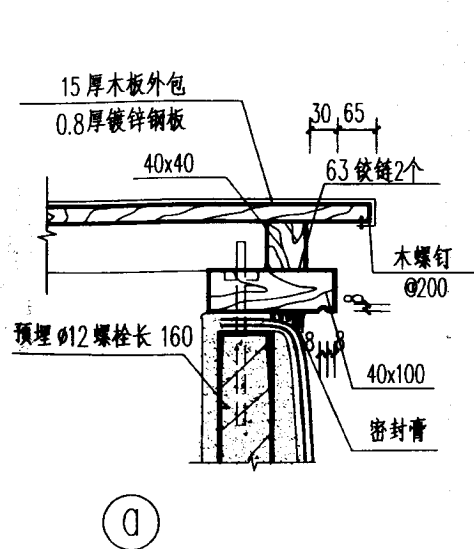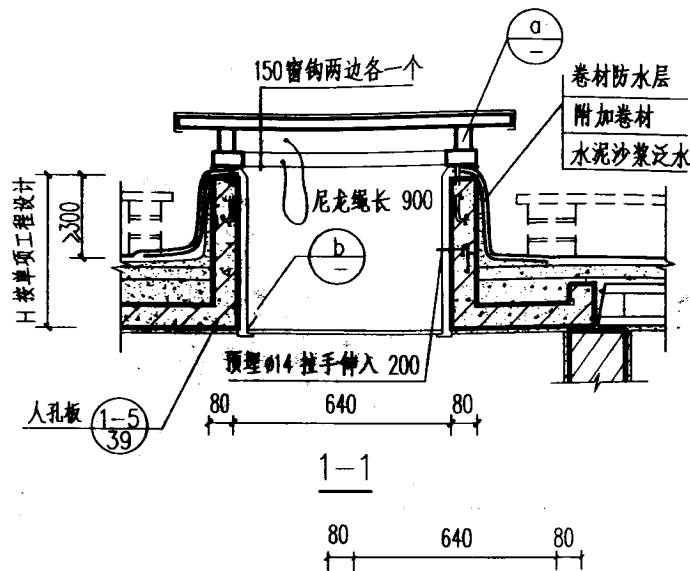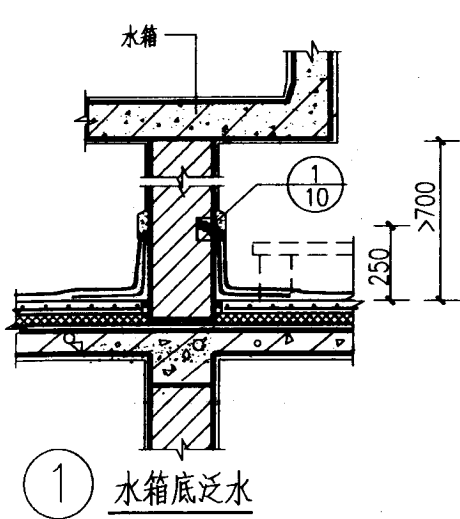


说明: H、Y 按单项工程设计。


水箱、管沟及屋面检修孔

图集号 98ZJ201
页 14

设计
 审核
 校对
 制图
 修改
 日期
 备注

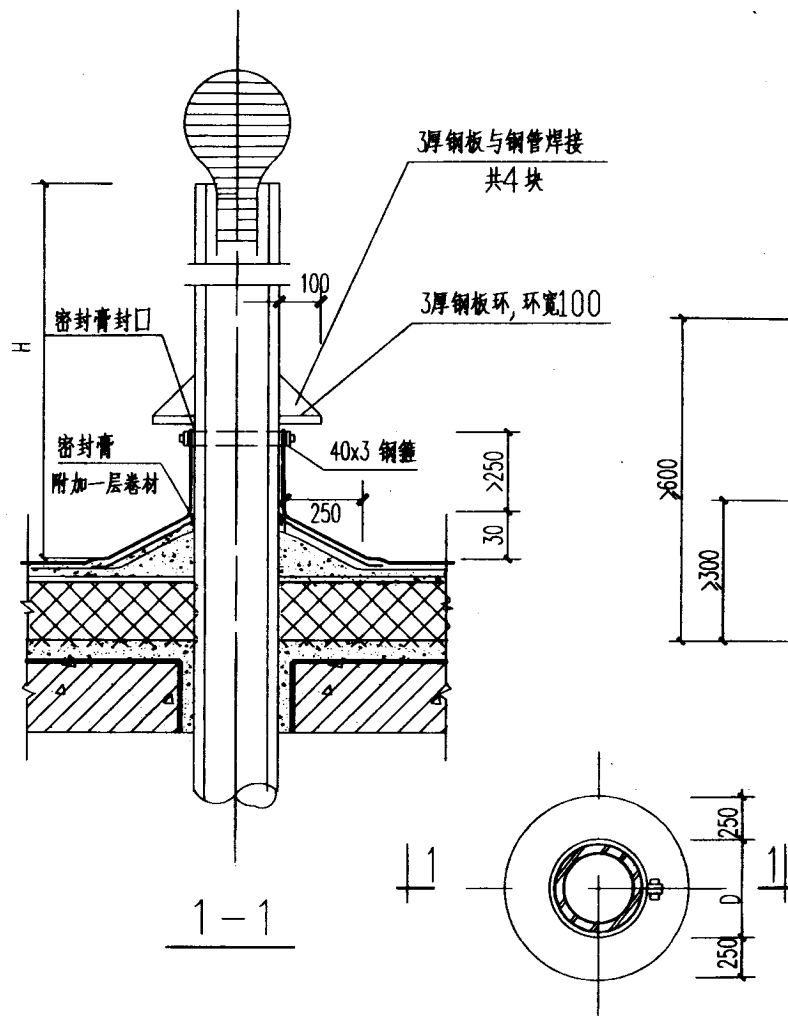


① 透气管平面

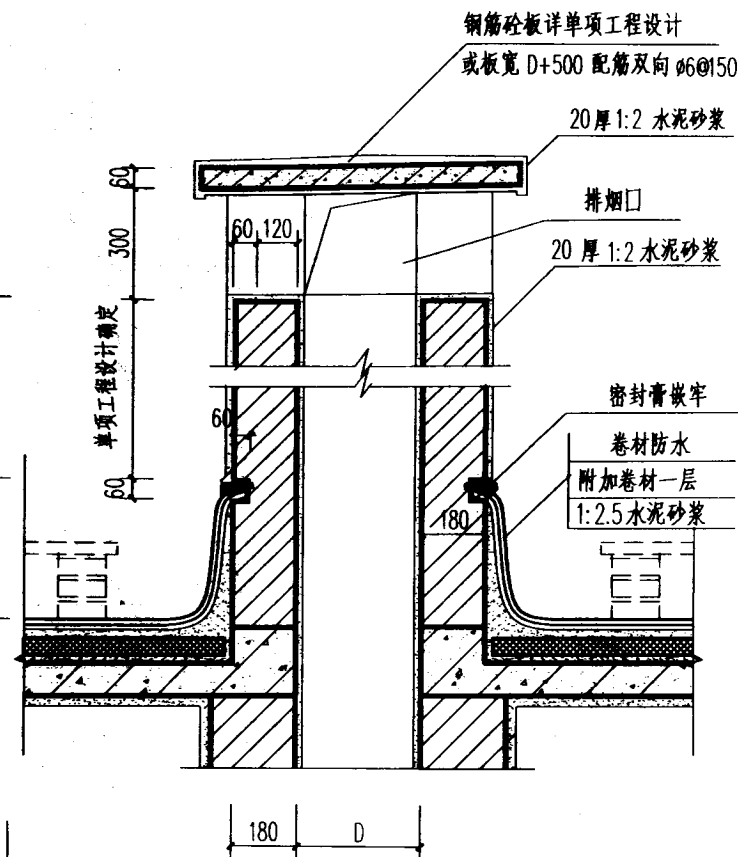

② 砖排气道出屋面

说明：D、H 详单项工程设计

透气管、砖排气道出屋面		图集号	98ZJ201
		页	16

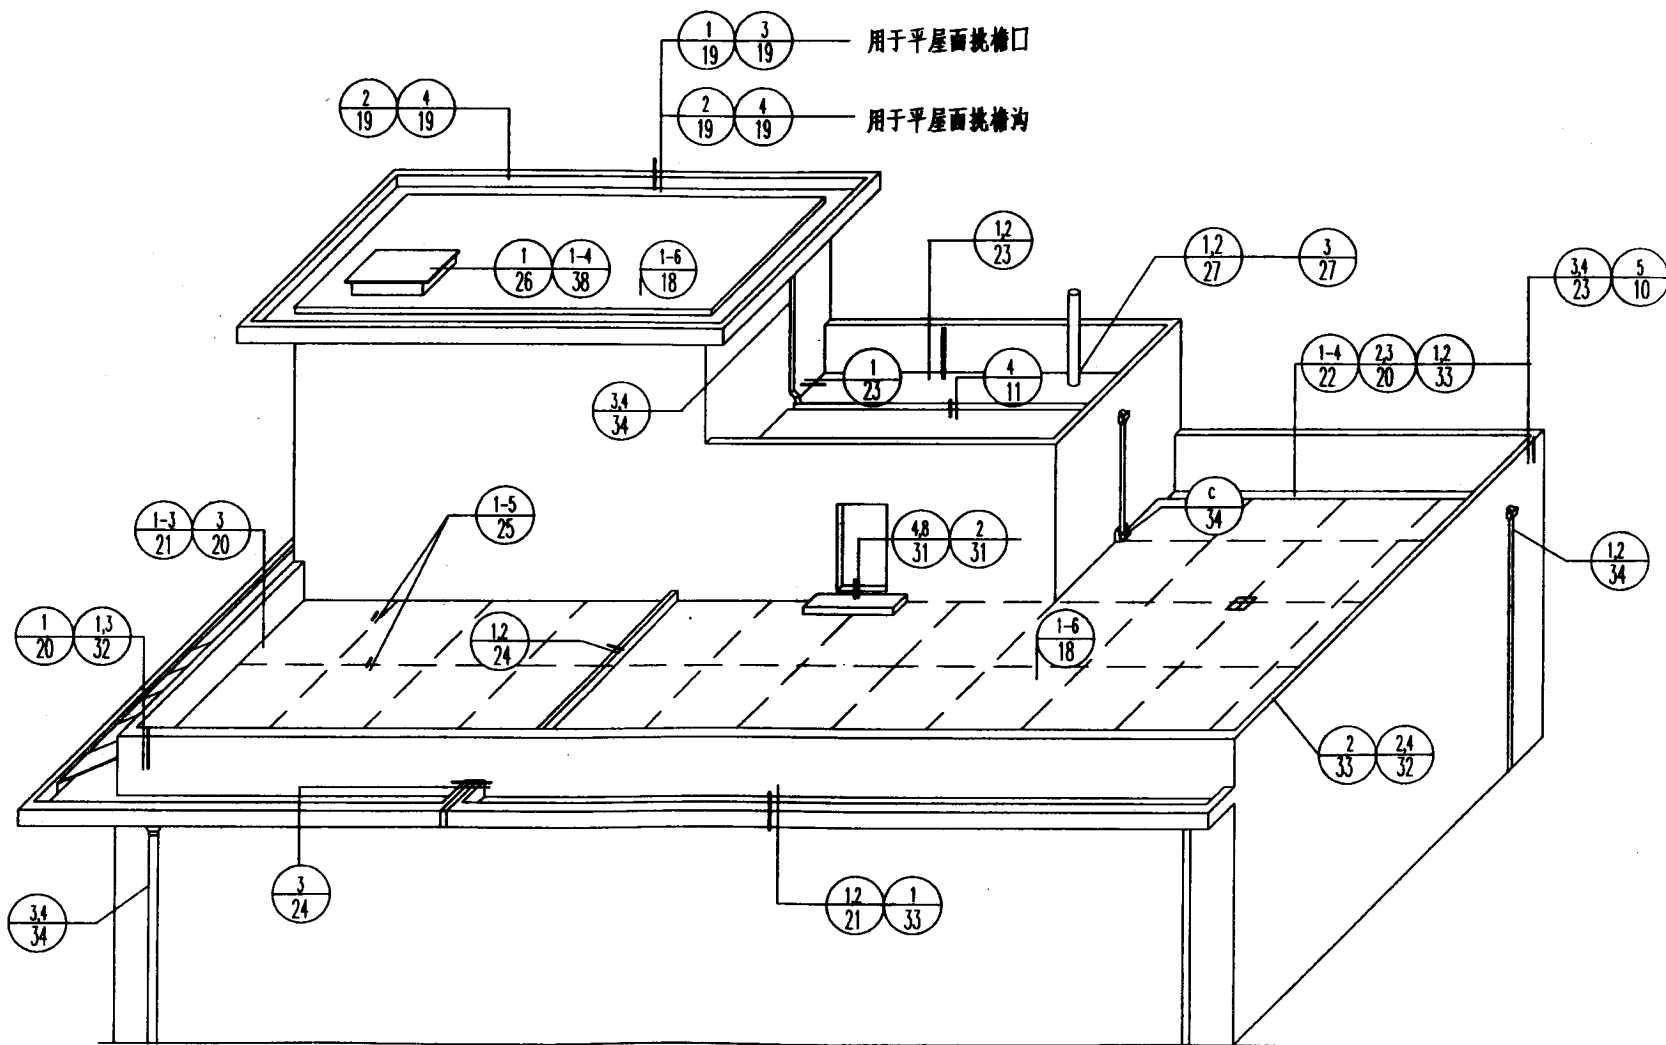


刚性防水索引

①

I 级 上人

$$K_{\text{II}} = 1$$
$$K_{*}=1.01$$

- 陶瓷地砖, 1:1 水泥砂浆填缝
- 30 厚 1:4 干硬性水泥砂浆, 面撒素水泥一道
- 40 厚 C30 细石防水砼 (双向 $\phi 4 @ 150$)
- 10 厚纸筋灰
- 2 层 1.5 厚三元乙丙橡胶防水材料
- 20 厚 1:2.5 水泥砂浆找平层 刷基层处理剂一道
- 保温层见说明
- 钢筋混凝土面板, 找坡宜为 3% 或保温层找坡。

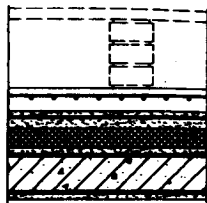


②

I 級 上人

 $K_{\text{真}} = 0,98$ $K_{\text{冬}}=1.02$

- 35 厚配筋细石砼板,条砖架空 180 (同⑥)
- 40 厚 C30 细石防水砼(双向 $\phi 4 @ 150$)
- 10 厚麻刀灰
- 2 层 1.5 厚氯化聚乙烯橡胶卷材
- 刷基层处理剂一遍
- 20 厚 1:2.5 防水水泥砂浆找平
- 保温层见说明
- 钢筋砼屋面板,找坡宜为 3% 或保温层找坡。

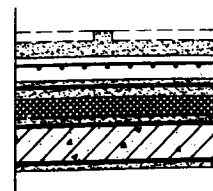


③

Ⅱ级 上人

 $K_{\text{真}} = 0.94$ $K_{\text{冬}} = 0.95$

- 防水保温复合陶板、油膏嵌缝、水泥勾缝
- 30 厚 1:3 干硬性水泥砂浆找平
- 40 厚 C30 细石防水砼(双向 $\phi 4@150$)
- 10 厚纸筋灰
- 3 厚 APP 改性沥青防水卷材
- 20 厚 1:2.5 防水水泥砂浆找平 刷基层处理剂一遍
- 保温层见说明
- 钢筋砼屋面板, 找坡宜为 3% 或保温层找坡。

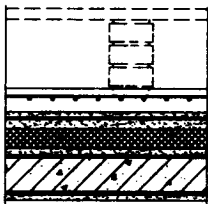


④

II 级 上人

 $K_{\text{H}} = 1.02$ $K_{*}=1.06$

- 35 厚配筋细石砼板, 条砖架空 180 (同⑥)
- 40 厚 C30 细石防水砼 (双向 $\phi 4 @ 150$)
- 10 厚黄砂, 干铺沥青油毡一层
- 1.2 厚氯化聚乙烯橡胶卷材
- 刷基层处理剂一道
- 20 厚 1:2.5 水泥砂浆找平层
- 保温层见说明
- 钢筋砼屋面板, 找坡宜为 3% 或保温层找坡。

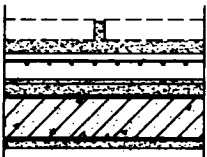


⑤

II 级 上人

 $K_{II} = 1.24$ $K_{*}=1,25$

- 40 厚30X370 大阶砖, 1:2 水泥砂浆填缝
- 25 厚中砂
- 40 厚 C30 细石防水砼(双向 $\phi 4@150$)
- 0.15 厚塑料薄膜
- 3 厚改性沥青防水卷材
- 刷基层处理剂一遍
- 20 厚1:2.5 水泥砂浆找平层
- 钢筋砼屋面板, 找坡宜为 3% 或保温层找坡。

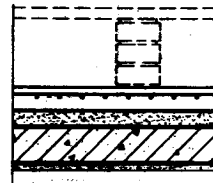

⑥

Ⅲ级 上人

 $K_{\text{eff}} = 1.93$ $K_{\text{水}} = 2.10$

- 490x490x35 细石砼板, 砼 C20, 双向 $\phi 4@150$, 1:2 水泥砂浆找平, 顺水方向砌 120 厚条砖高 180
- 40 厚 C30 细石砼 (双向 $\phi 4@150$)
- 10 厚黄砂, 干铺沥青油毡一层
- 20 厚 1:2.5 水泥砂浆找平
- 素水泥结合层一遍
- 钢筋砼屋面板, 找坡宜为 3% 或保温层找坡。


说明: 保温层可采用: (1) 40厚防水珍珠岩, 导热系数 $\lambda \leq 0.08\text{W/mK}$; (2) 60厚干铺膨胀蛭石, 导热系数 $\lambda \leq 0.12\text{W/mK}$; (3) 25 厚海泡石保温隔热材料, 导热系数 $\lambda \leq 0.05\text{W/mK}$.
(4) 利用保温材料找坡时, 坡度 2%, 最薄处 20 厚.

构造作法举例


图集号 987J201

頁

18

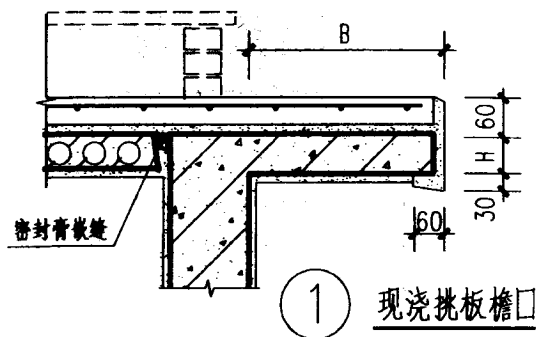


面层详单项工程设计
涂膜防水
1:2.5 水泥砂浆找平
40 厚细石砼 (双向 $\phi 4@150$)
基层按单项工程设计

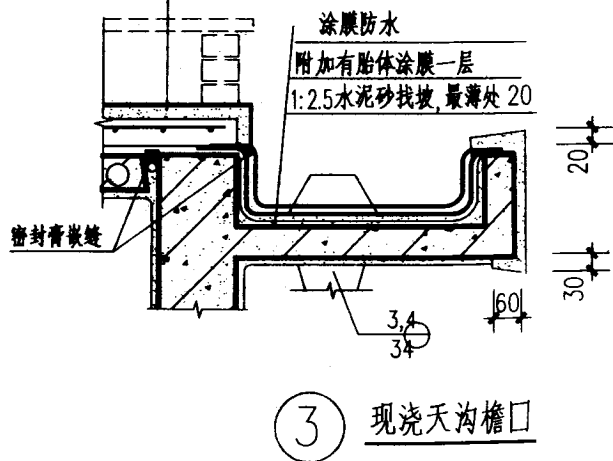

说明：檐口形式，外粉刷，B,H,e, 均按单项工程设计

伸缩缝中填泡沫塑料板，密封膏封缝
伸缝端部隔板，
结构单元中部拉结隔板，
以及斜板天沟结构配筋，
及溢水孔，按单项工程设计


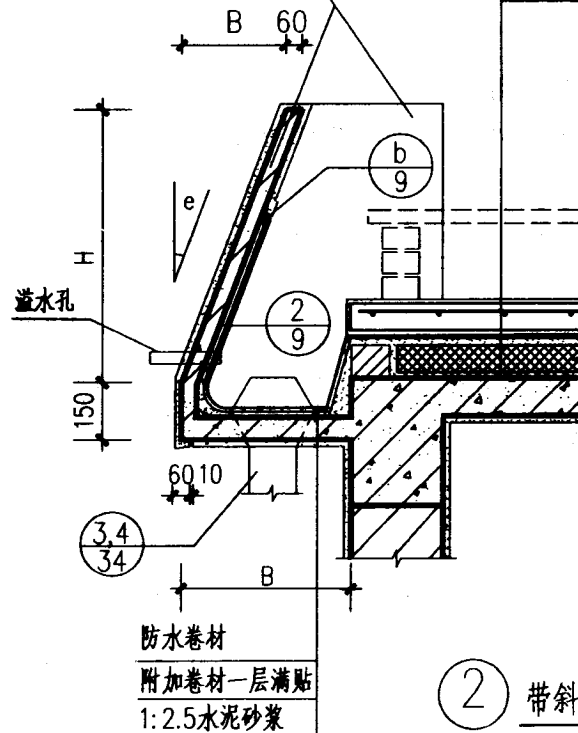


架空隔热层
40 厚细石砼
10 厚纸筋灰
卷材防水层
找平层，保温层
防水砂浆找平
钢筋混凝土板


防水卷材
附加卷材一层满贴
1:2.5 水泥砂浆

不上人屋面檐口


设计
 审核
 校对
 制图
 李恒亮
 李恒亮
 李恒亮

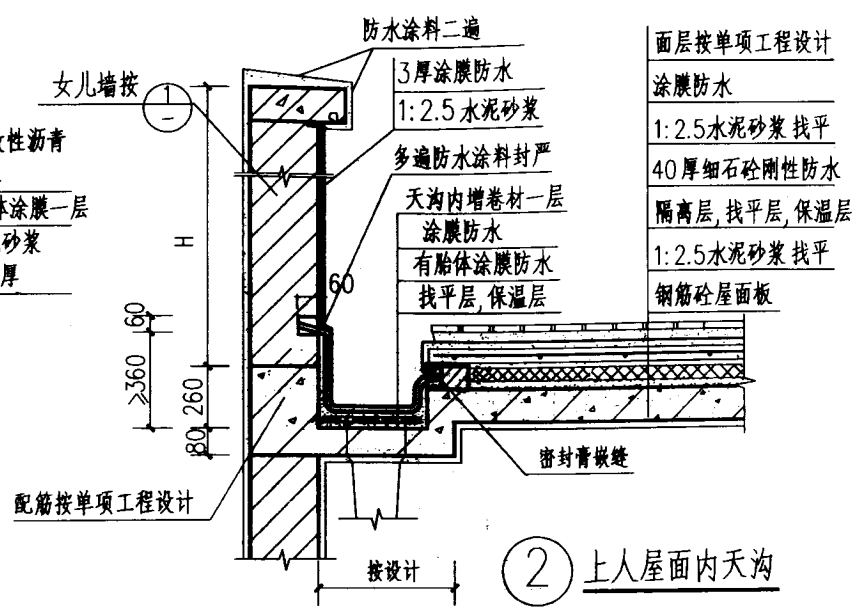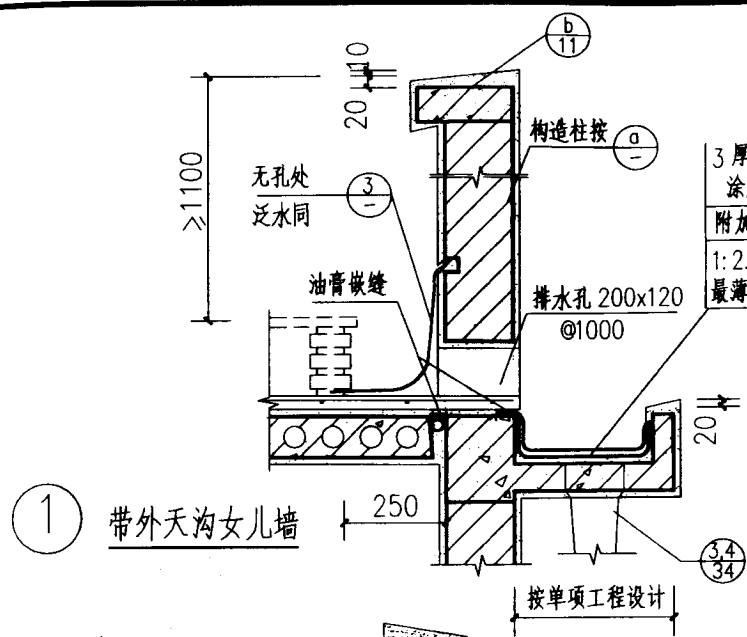

面层按单项工程设计
 涂膜防水
 1:2.5水泥砂浆找平
 40厚细石砼刚性防水
 隔离层, 找平层, 保温层
 1:2.5水泥砂浆找平
 钢筋砼屋面板

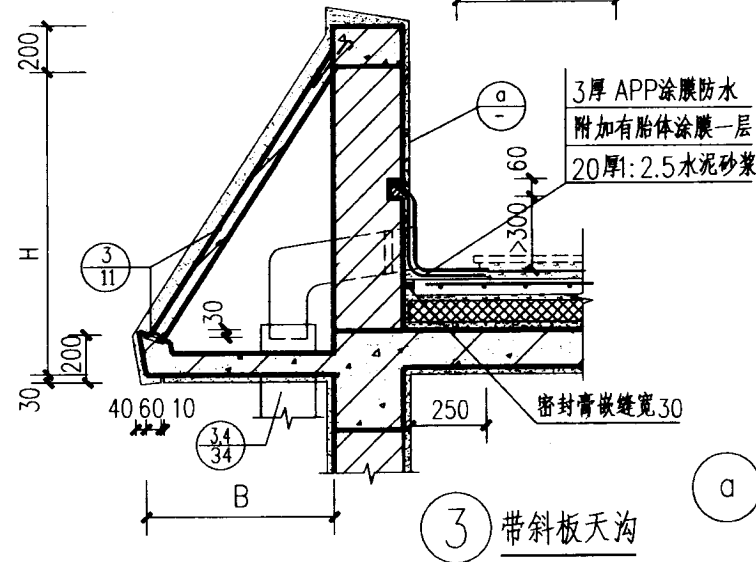


a 构造柱配筋
 (平面布置见说明)

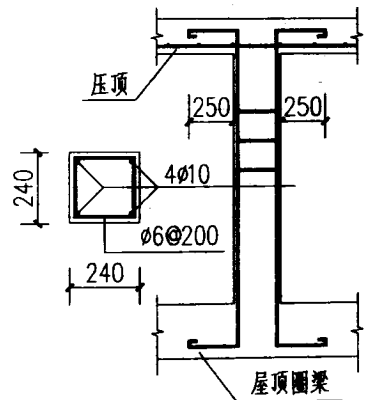


说明:
 1. 女儿墙高度, 设计未注明时取1100
 压顶和构造柱砼强度等级 C20,
 钢筋 I 级。
 2. 构造柱布置: 沿檐口圈梁, 构造柱
 间距: 抗震为 7 度及以下时 ≤ 3600 ;
 抗震为 8 度时 ≤ 2400 。

上人屋面女儿墙檐口


图集号	98ZJ201
页	20

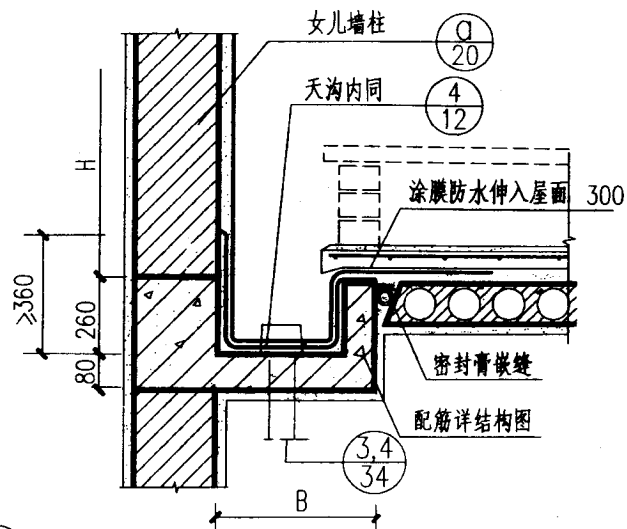

① 预制上人屋面内天沟 (一)

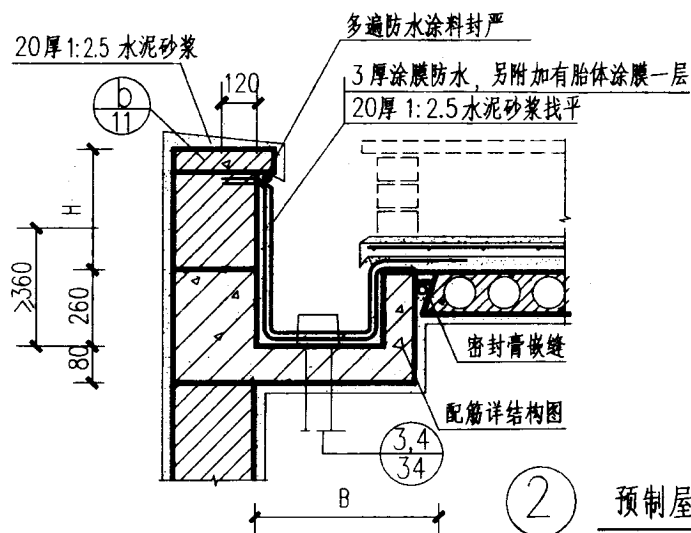

② 预制屋面内天沟(二)

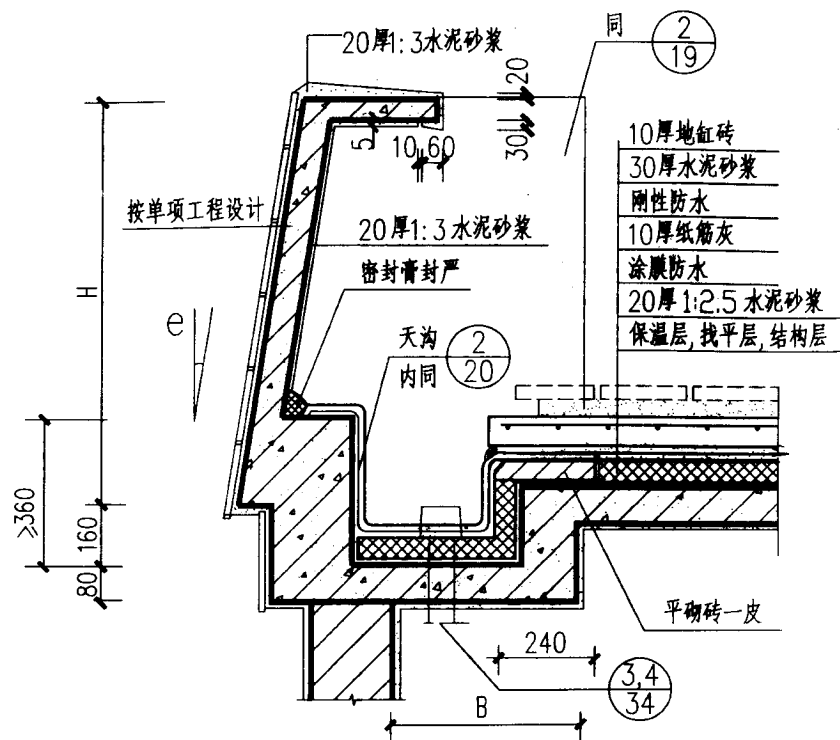


③ 现浇上人屋面内天沟


说明: e、B、H 按单项工程设计

内天沟详图	图集号	98ZJ201
	页	22


类别
 屋面
 详图
 设计
 制图

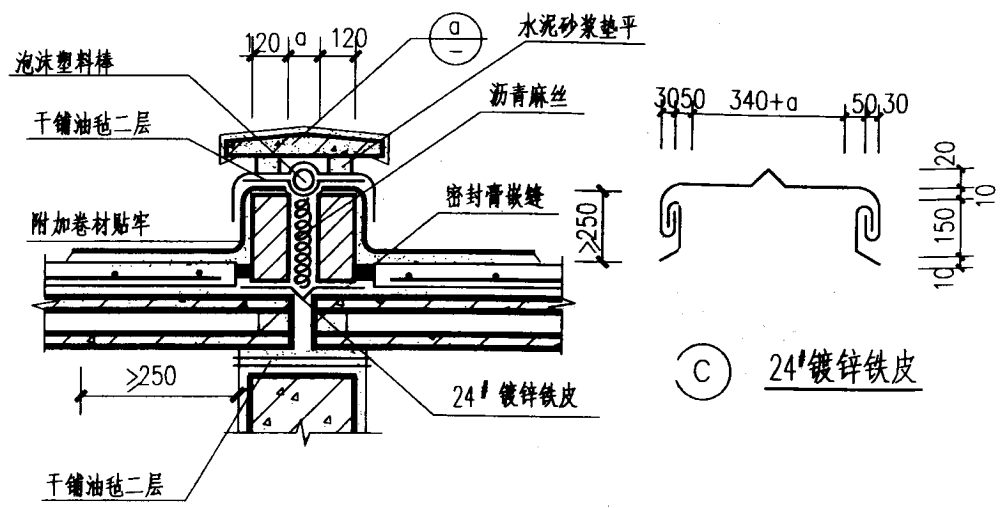



① 屋面伸缩缝(一)

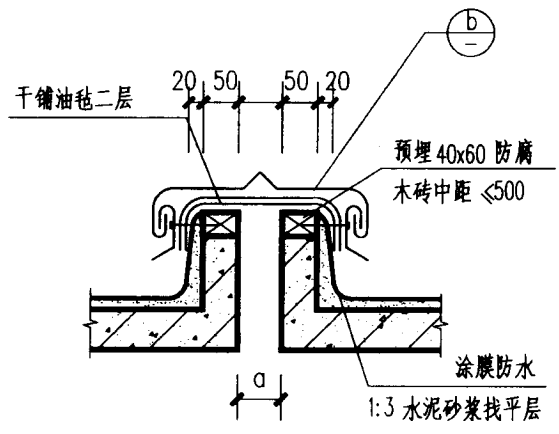


③ 天沟伸缩缝

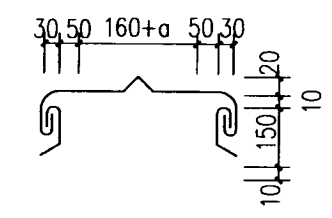

(b) 24# 镀锌铁皮

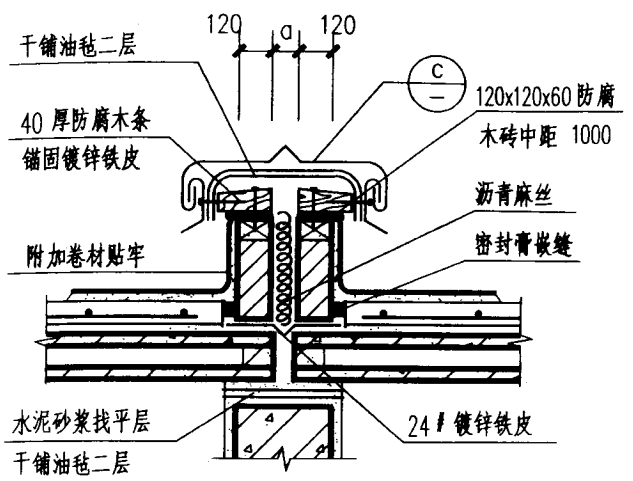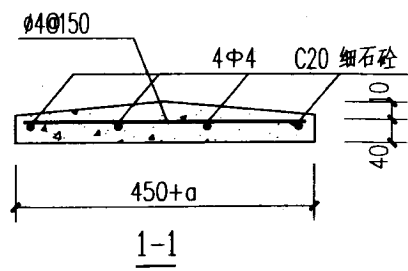


② 屋面伸缩缝(二)

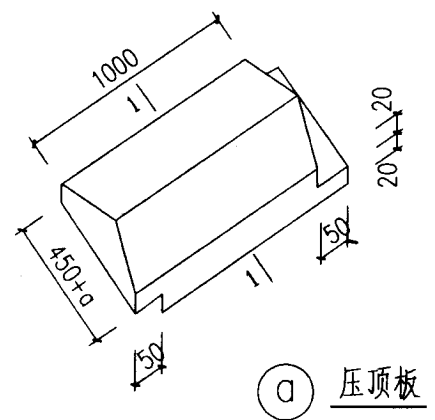


屋面伸缩缝



图集号	98ZJ201
页	24

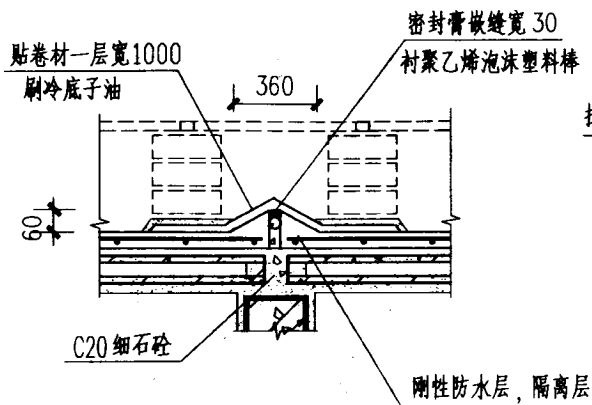


① 横缝(一)

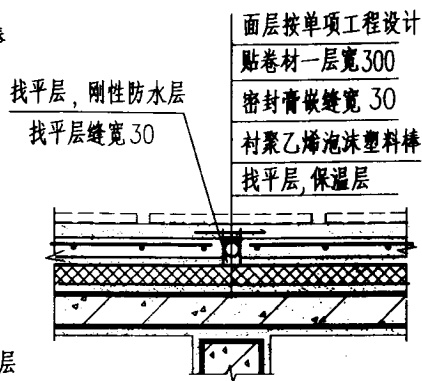


② 横缝(二)

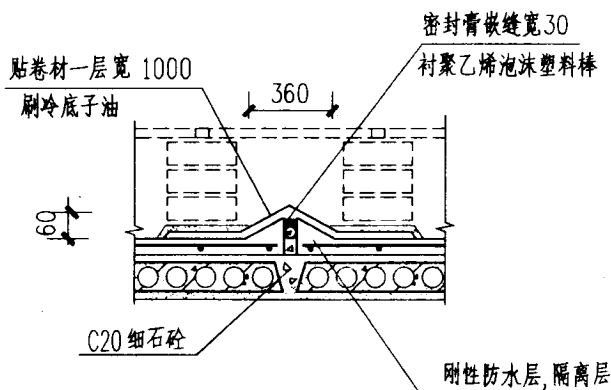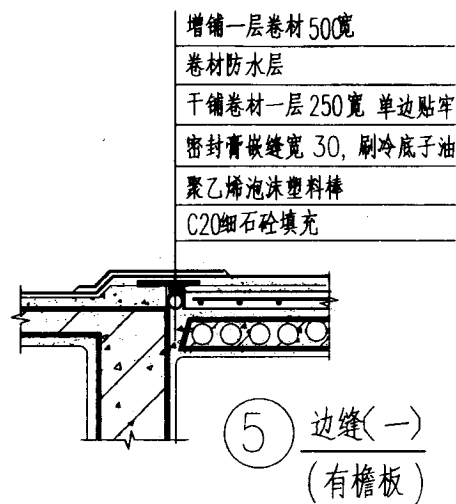

③ 纵缝(一)

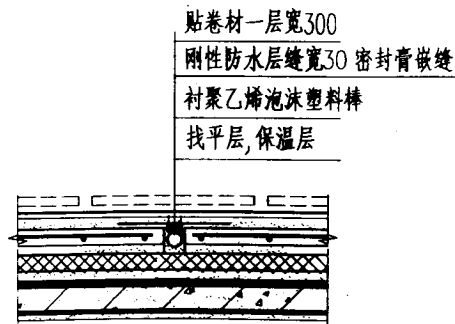

④ 纵缝(二)

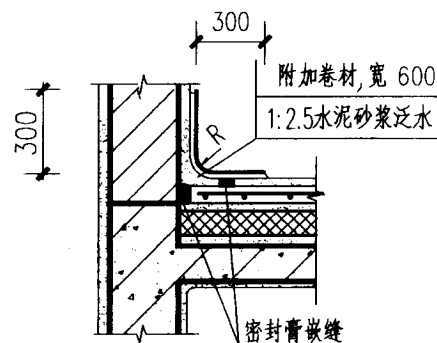


⑥ 边缝(二)

说明:


1. 所有嵌缝膏应低于缝口 10mm, 以防热胀;
2. R 的数值见说明第五 (一) 条;
3. 用于Ⅲ、Ⅳ级防水, I、II级防水见 29页。

屋面分格缝


-40x3 钢箍内垫
卷材一层满涂密封胶

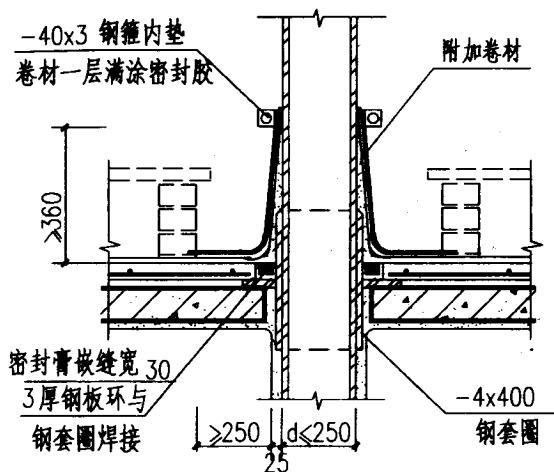


① 管道出屋面泛水(一)

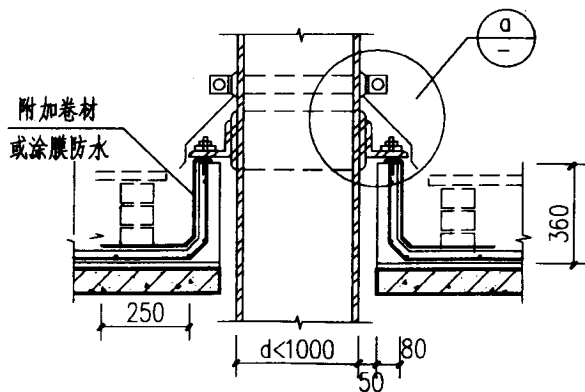

② 管道出屋面泛水(二)

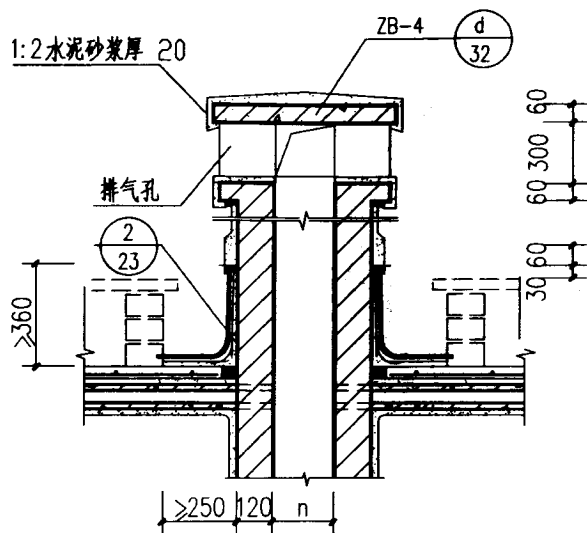

④ 砖排气道出屋面泛水

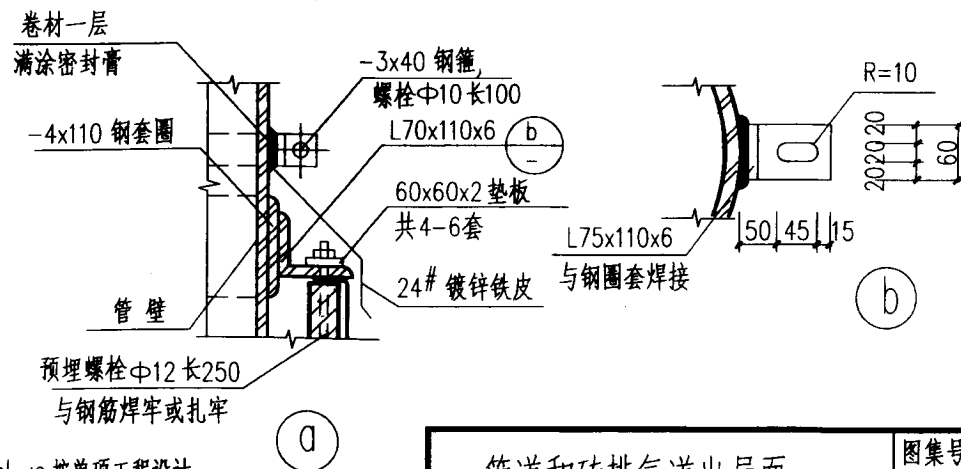


管道和砖排气道出屋面

图 集 号	98ZJ201
-------	---------


页	27
---	----

类别
名称
比例
日期
设计
审核
制图

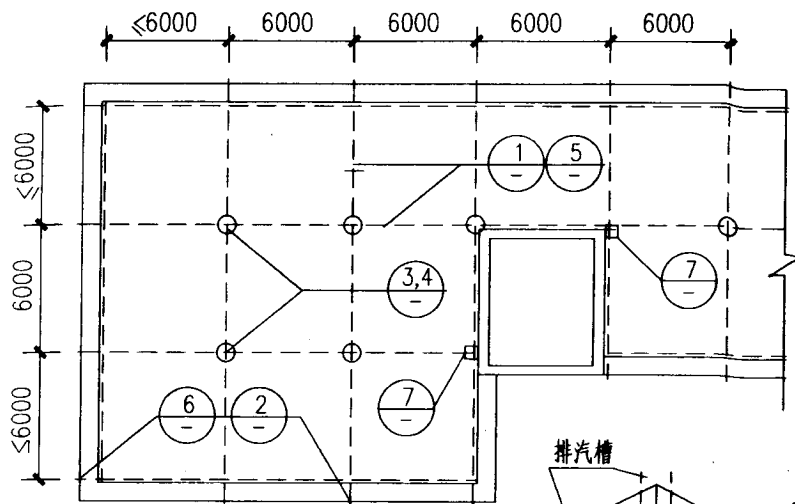


屋面排汽平面


面层按说明第2条选用
卷材防水层(或涂膜防水层)
单边粘贴, 250 宽卷材一层
分仓缝兼作排汽槽
保温层, 隔汽层
找平层

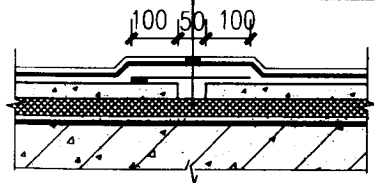

① (5)

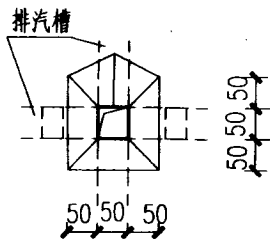


1-1

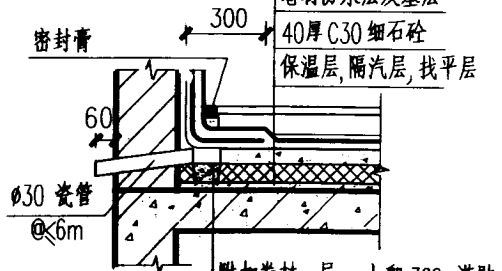


② (6)

附加卷材一层, 上翻 300, 满贴
排汽槽宽 50

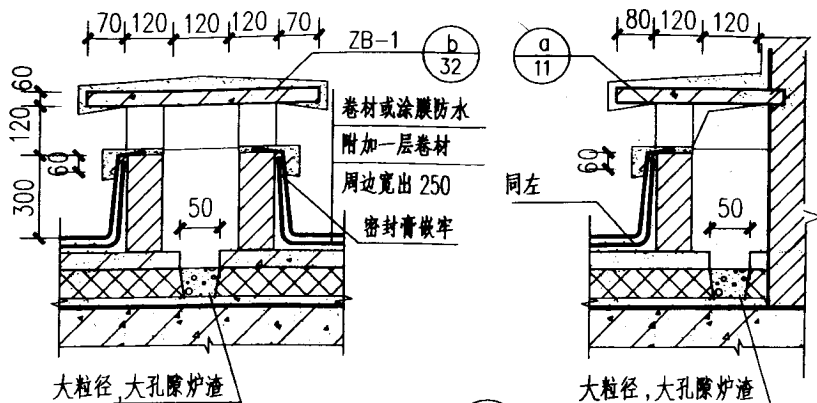

④ 砖排汽管
个/36m²

⑦ 边排汽管

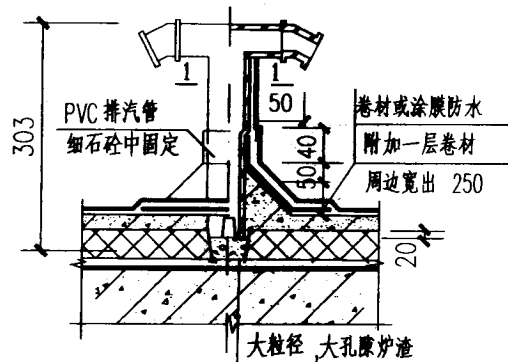


③ PVC 排汽管
个/36m²

说明:


1. 排汽槽 @≤6m, 排汽管每 36m² 设一个;
2. 面层(保护层)根据说明 四、(三)条选用;
分格缝及做法, 详 29 页;
3. 卷材防水适用于 I、II 级防水;
涂膜防水适用于 III 级防水

屋面排汽详图


图集号 98ZJ201
页 28

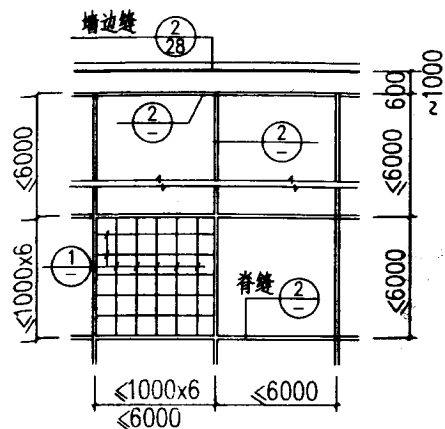


③ 水泥砂浆保护层分缝

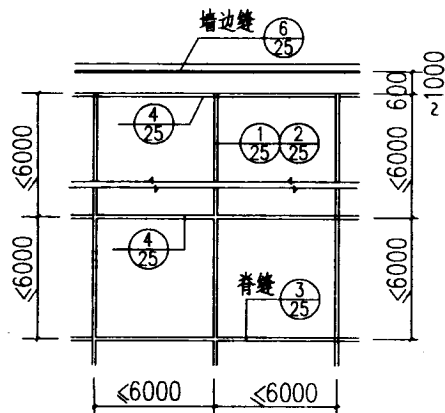


④ 钢筋细石砼面层分缝

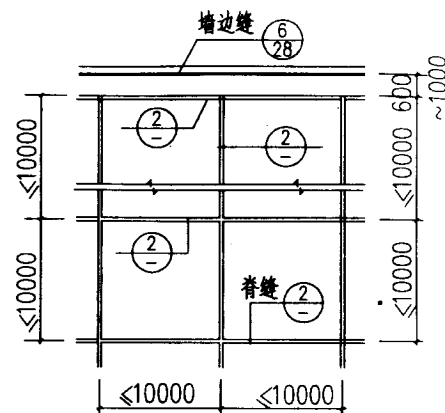


⑤ 块体保护层分格缝

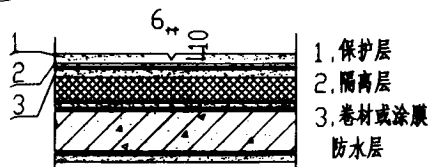


① 表面分格缝

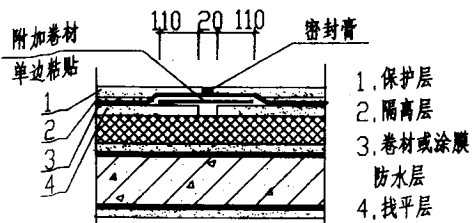

② 分格缝

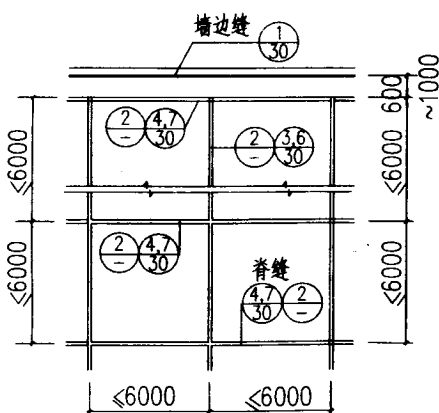


⑥ 水泥砂浆或细石砼找平层分缝

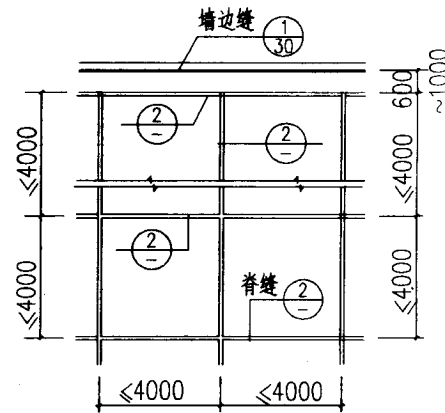

⑦ 沥青水泥砂浆找平层分缝

说明: 1. 屋面保护层为水泥砂浆或细石砼时, 与卷材或涂膜防水层之间的隔离层, 可用10厚黄砂或10厚纸筋灰。
2. 对于块体屋面保护层(预制钢筋砼板、陶瓷板), 与卷材或涂膜防水隔离层可用25厚黄砂。

保护层、找平层分格缝布置

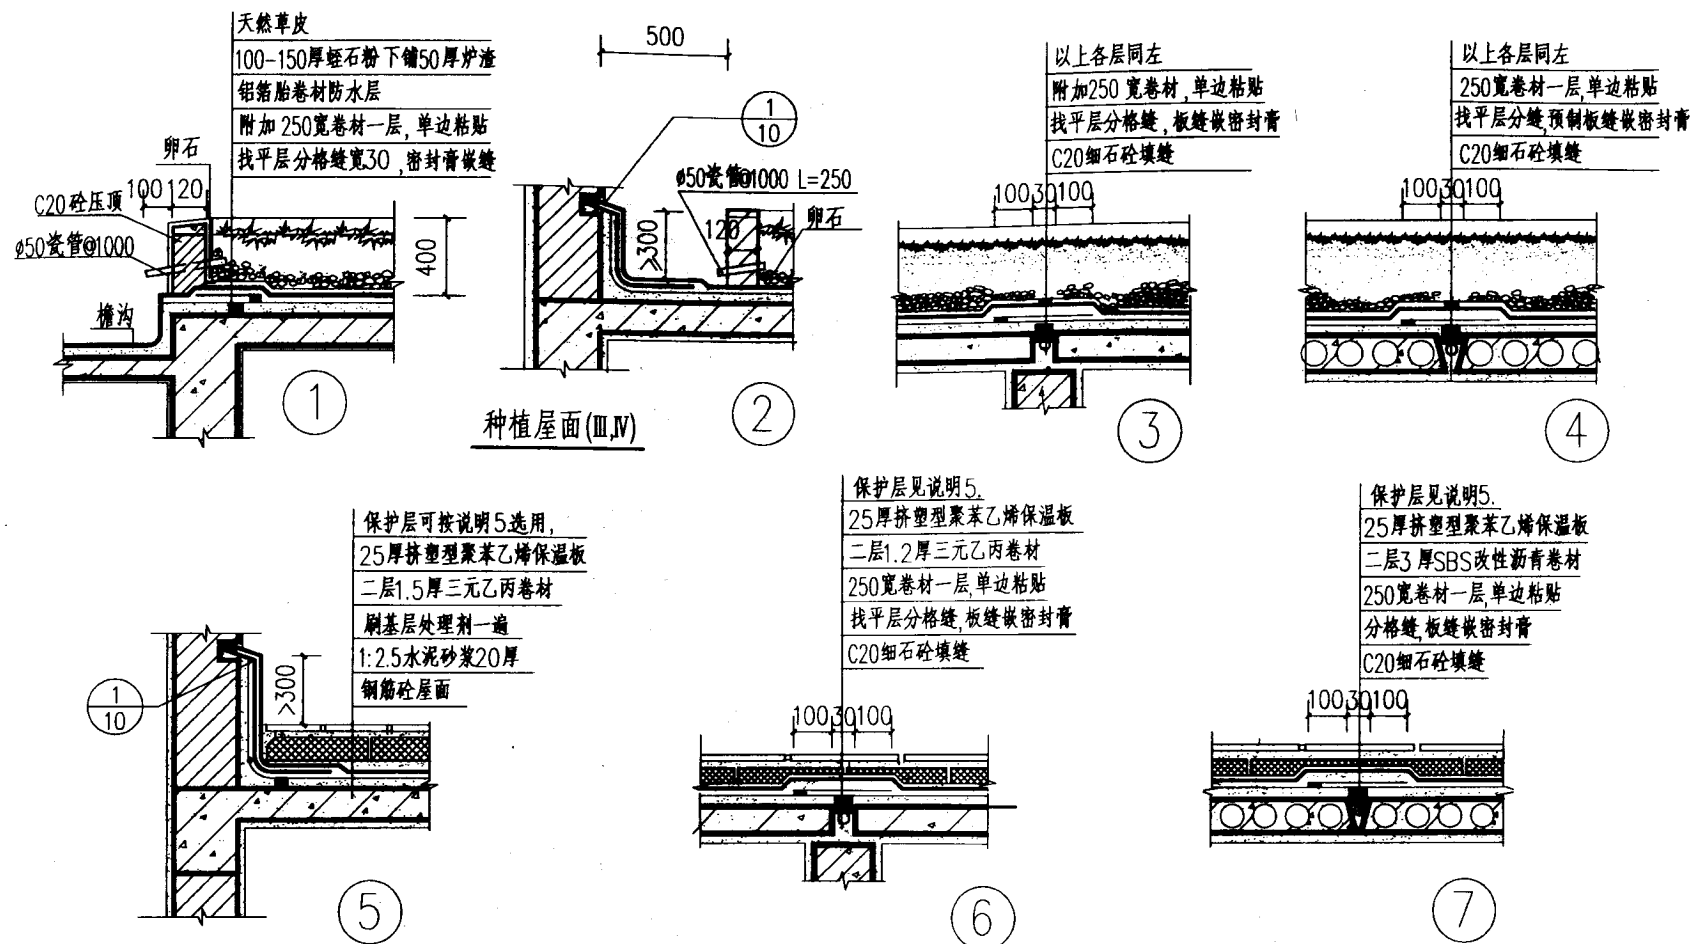

说明:


1. 本图种植屋面用于Ⅲ级防水屋面, 倒置屋面用于Ⅰ、Ⅱ级防水屋面。
2. 分仓缝间距 $\leq 6m$, 应设在板的支承端。

3. 预制板设边缝和开间墙上缝, 板缝嵌油膏深20, 分仓缝应与板缝对齐。
4. 保温板可用挤塑型聚苯乙烯。
5. 保护层可用: (1) 25厚水泥砂浆上铺地面砖或钢筋砼预制板; (2) 60厚砾石层下铺无纺布。


倒置式屋面(I, II)

种植、倒置式屋面详图

图集号	98ZJ201
页	30




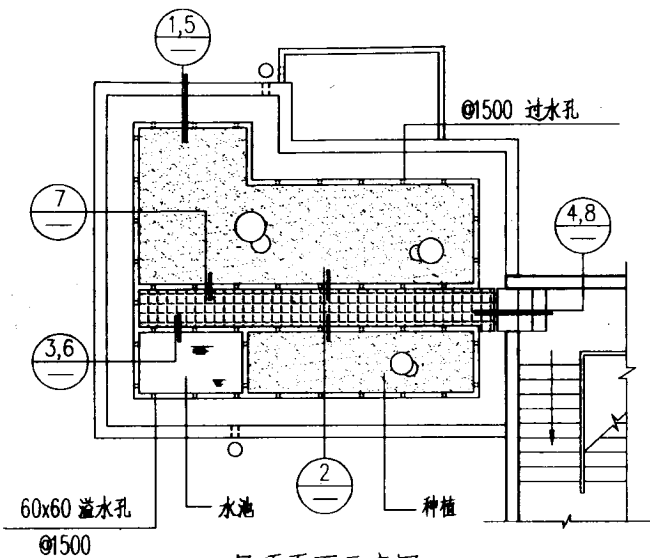


屋顶平面示意图

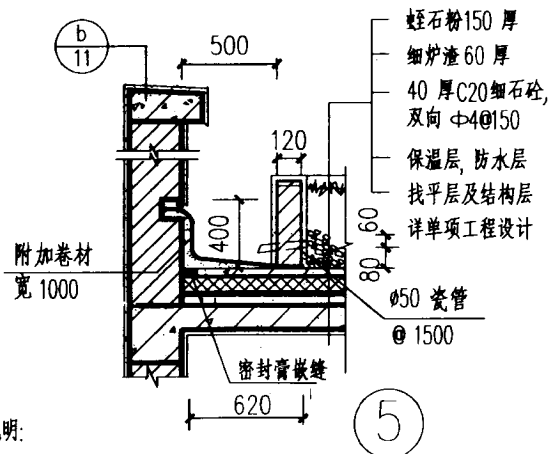

说明:


1. 本图适用于I、II级防水屋面。
2. 找平层及保护层应按间距小于等于6m设置分仓缝。
3. 详图⑤-⑧为有保温,其保温材料板应防水且嵌缝密实。
4. 种植要求同32页说明。

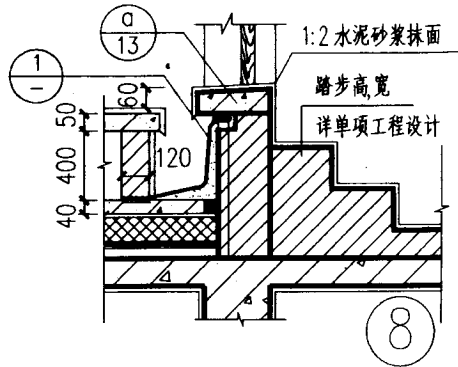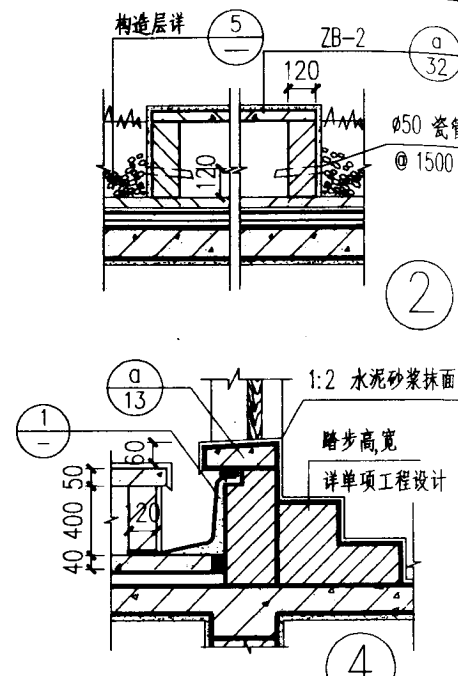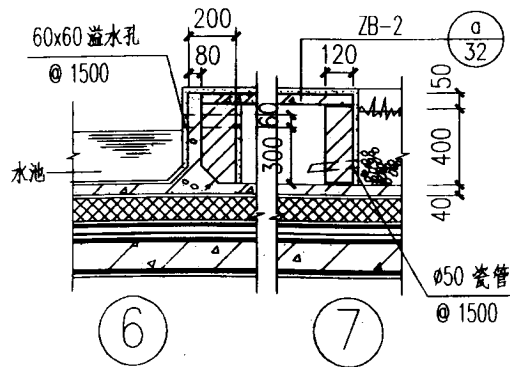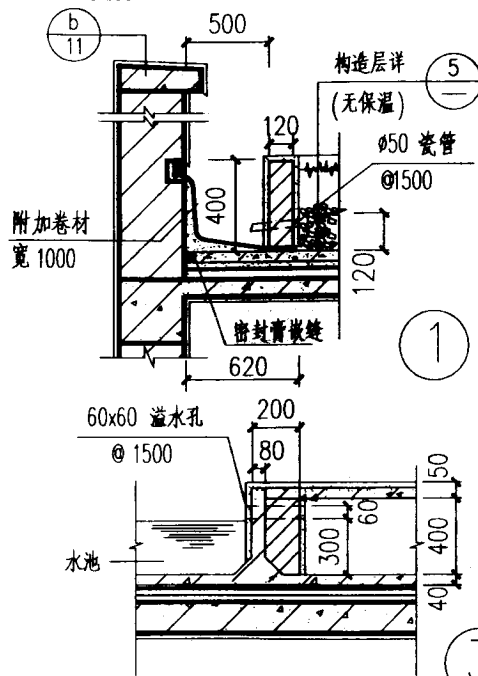

种植屋面(一)

图集号 987J201

页 31

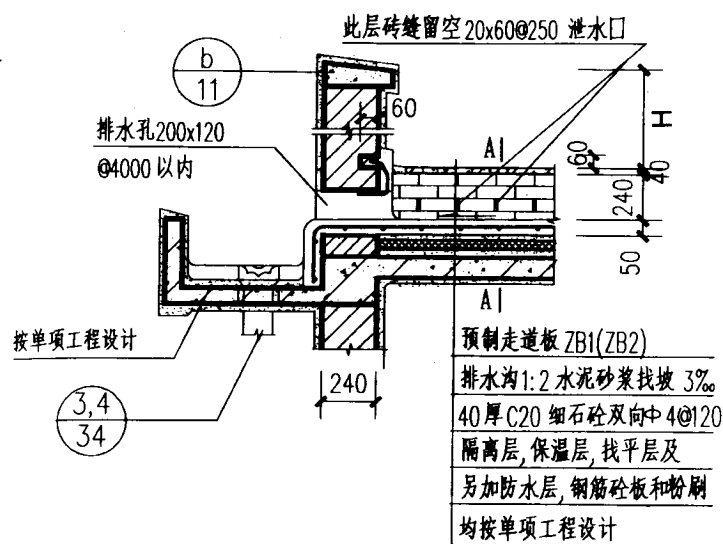


① 预制板屋面

③ 现浇板屋面

说明:


1. 适用于 III 级防水屋面, 可种植花草, 但不宜采用有污染或腐蚀性的肥料, 并应注意经常保持种植土层湿润, 要避免防水层裸露。
2. 不同节点号仅表示屋面结构做法不同, A-A, B-B 分别为 500, 1000 宽的走道剖面, 走道下为排水沟, 平面布置按单项设计。
3. 对于预制板屋面, 预制板应排列均匀, 留缝一致, 冲洗干净再用细石砼灌实, 浇细石砼防水层时, 同样要冲刷干净, 钢筋网应均匀排放在高度的上部 1/3 处, 细石砼要一次浇捣, 用平板振捣器捣实, 初凝后即开始浇水保护, 如有渗漏, 要及时用防水砂浆填补。对于现浇板屋面, 现浇砼要采用级配防水砼, 整个屋面一次浇成。
4. 当屋面长边大于 30 米时应做伸缩缝。
5. ZB1~ZB4 砼 C20, 钢筋 I 级。
6. H 按单项工程设计。

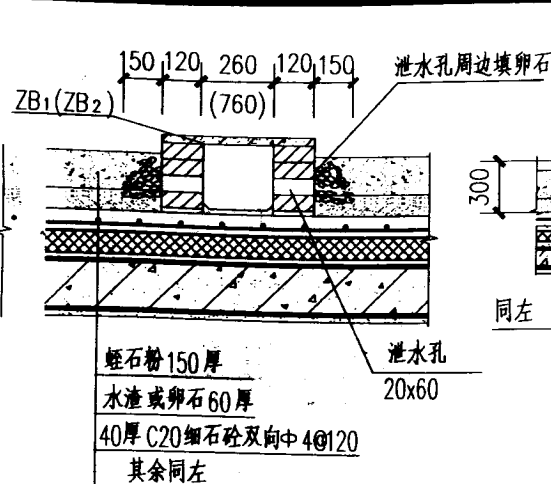

A-A
(B-B)

② 预制板屋面

④ 现浇板屋面




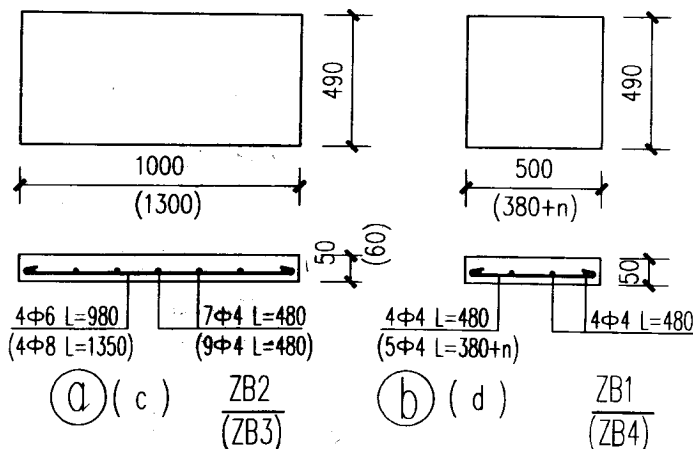


① (c) ZB2
(ZB3)

② (d) ZB1
(ZB4)

种植屋面(二)

图集号 98ZJ201
页 32

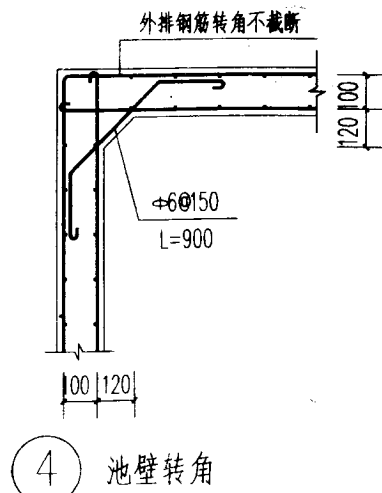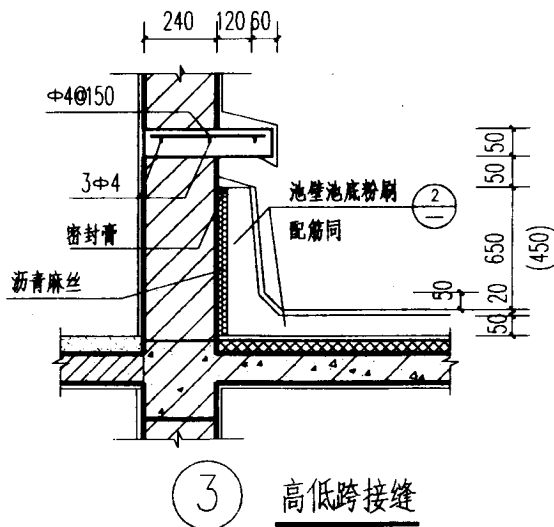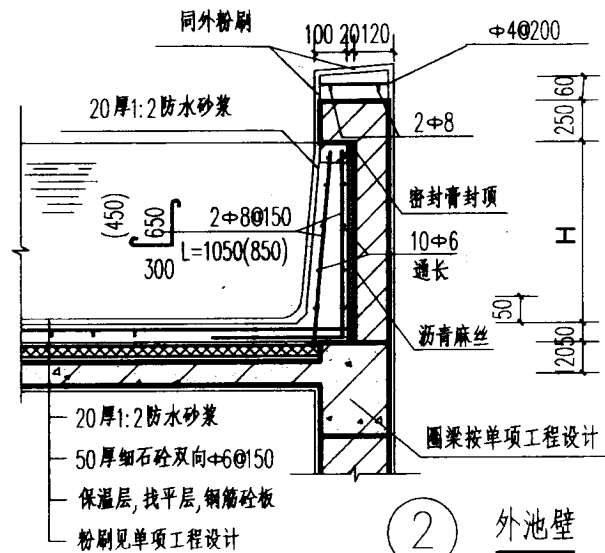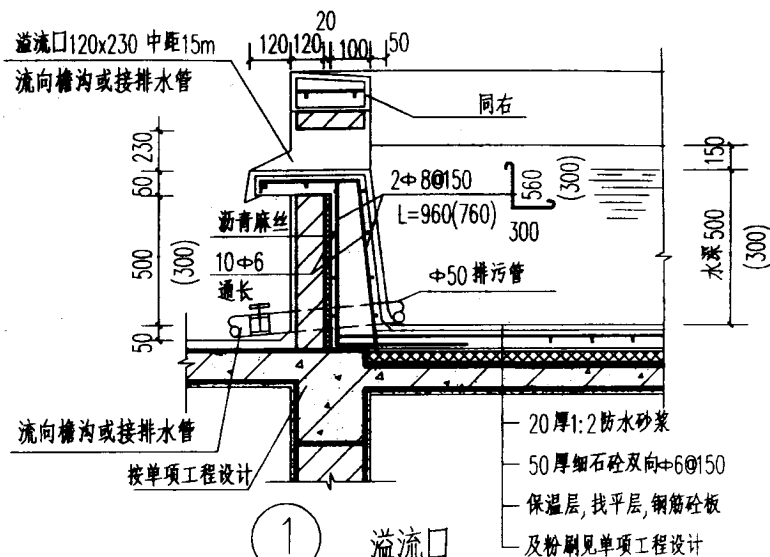

说明:


1. 本图适用于Ⅲ级防水屋面。对于Ⅰ、Ⅱ级防水屋面需要蓄水时，应按 98ZJ001 相应做法增加防水层。
2. 预制板板缝须浇灌密实待清扫冲洗干净再做细石砼层，平板钢筋网应安放在细石砼层上部 1/3 范围，砼 C20，钢筋Ⅰ级；池底池壁应一次连续浇成，机械振捣密实，随打随平，一天后即开始放水养护。查出渗漏点用素水泥浆填堵砂眼。
3. 防水砂浆为 1:2 水泥砂浆掺水泥量 3% 防水剂，池壁拆模后即可进行粉面，待初凝后即放水养护，逐步加水至设计深度。
4. 池外砖墙：砖 MU10，M7.5 水泥砂浆砌，外粉刷按单项工程设计。
5. 刚性防水蓄水屋面伸缩缝间距不大于 25 米，25 米以内可不设缝。
6. 蓄水深度：以天然补水为主时取 300~500；以人工补水为主时取 150~200。
7. H 按单项工程设计。

蓄水屋面

图集号 98ZJ201









页

33

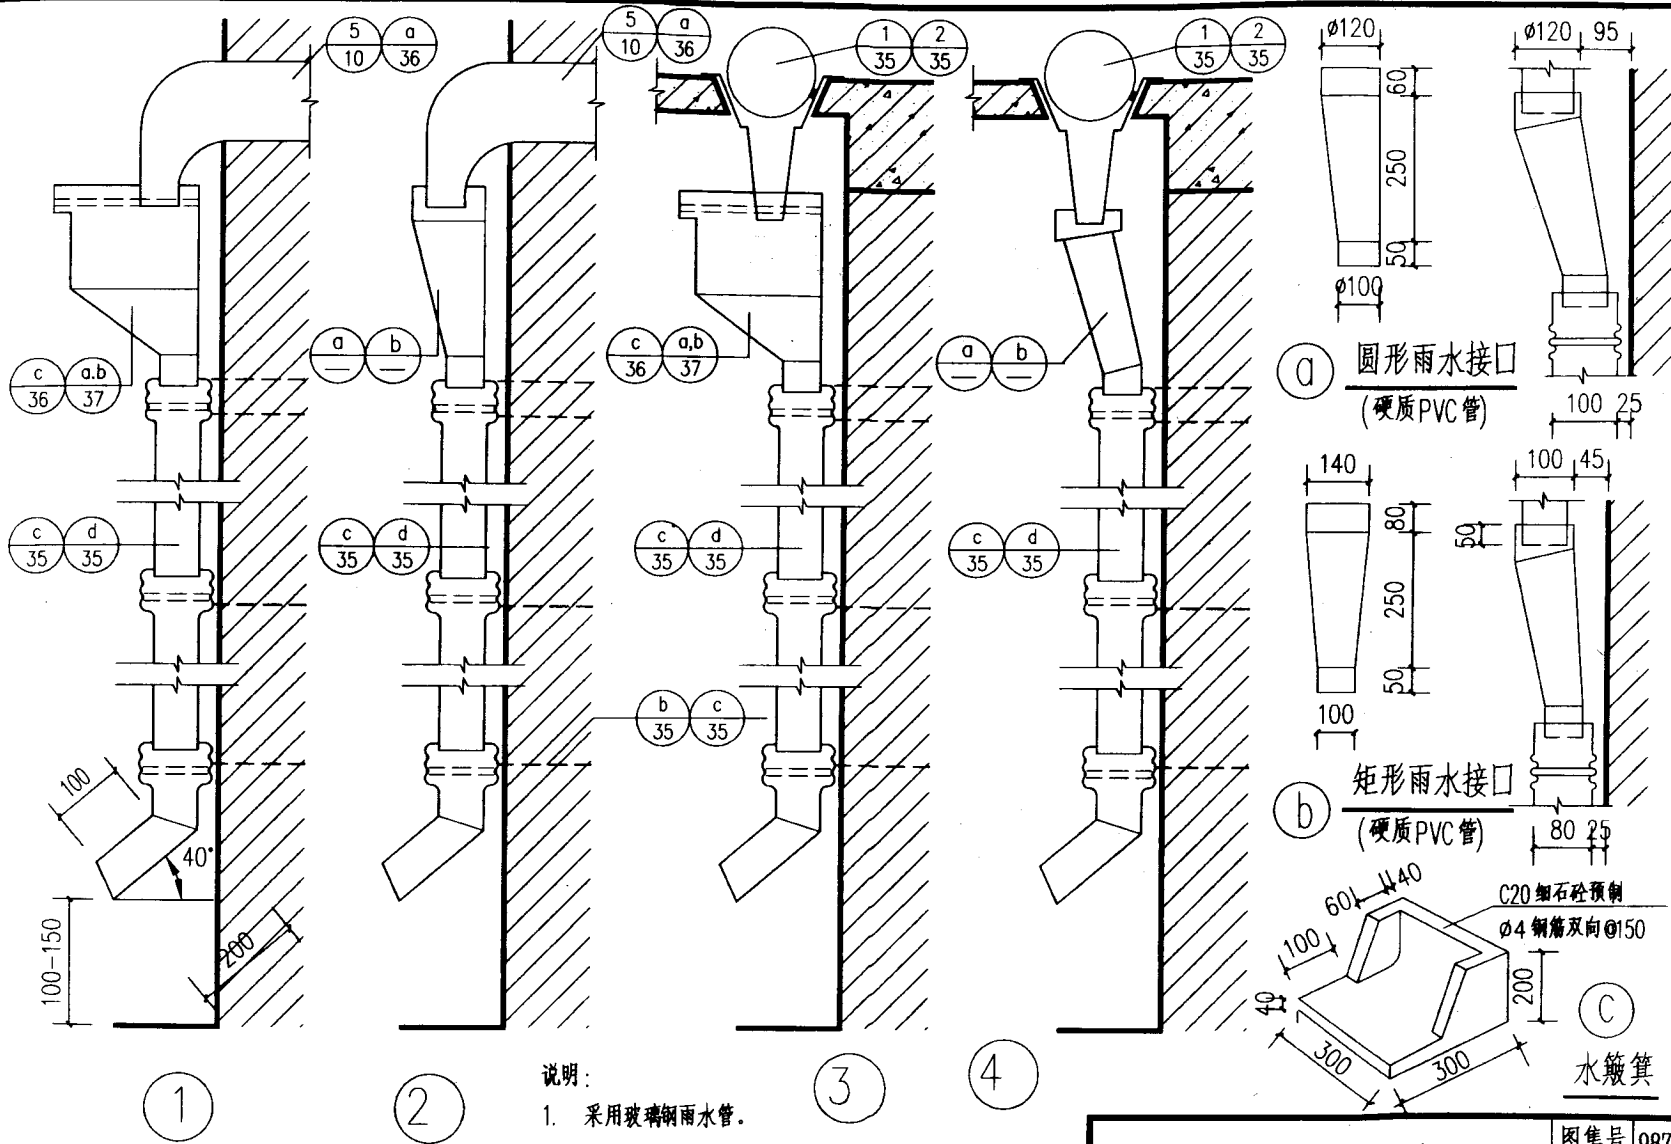

雨水管配件组合		图集号	98ZJ201
		页	34

设计
 校核
 审核
 李恒亮
 邹建亮
 廖美英

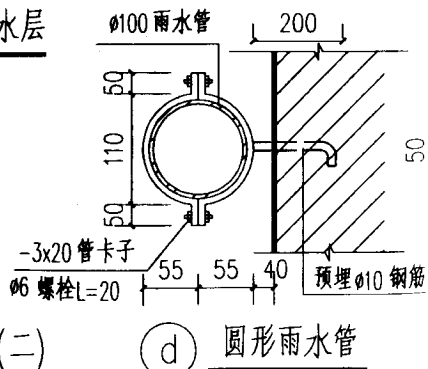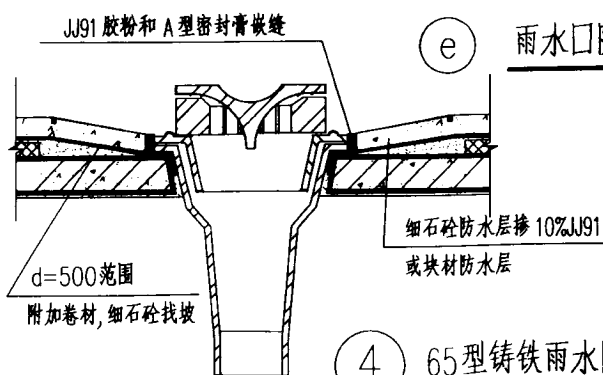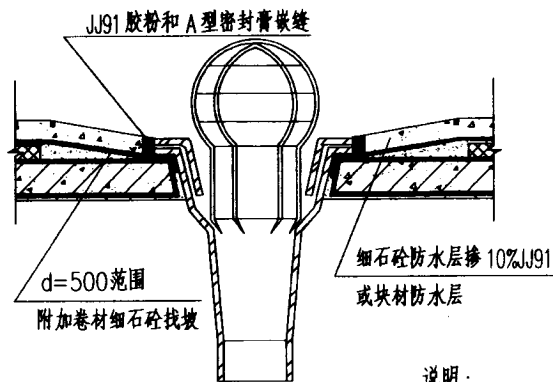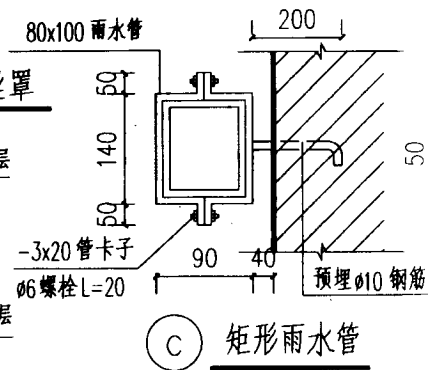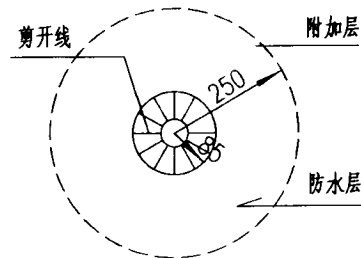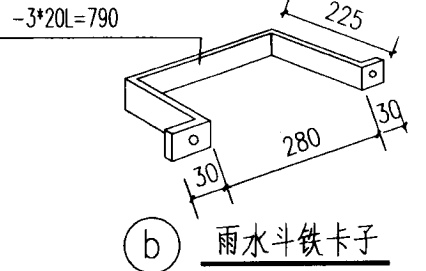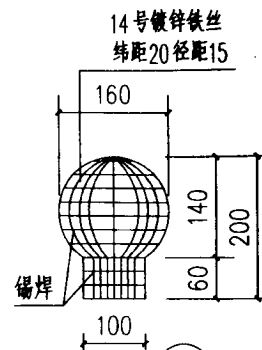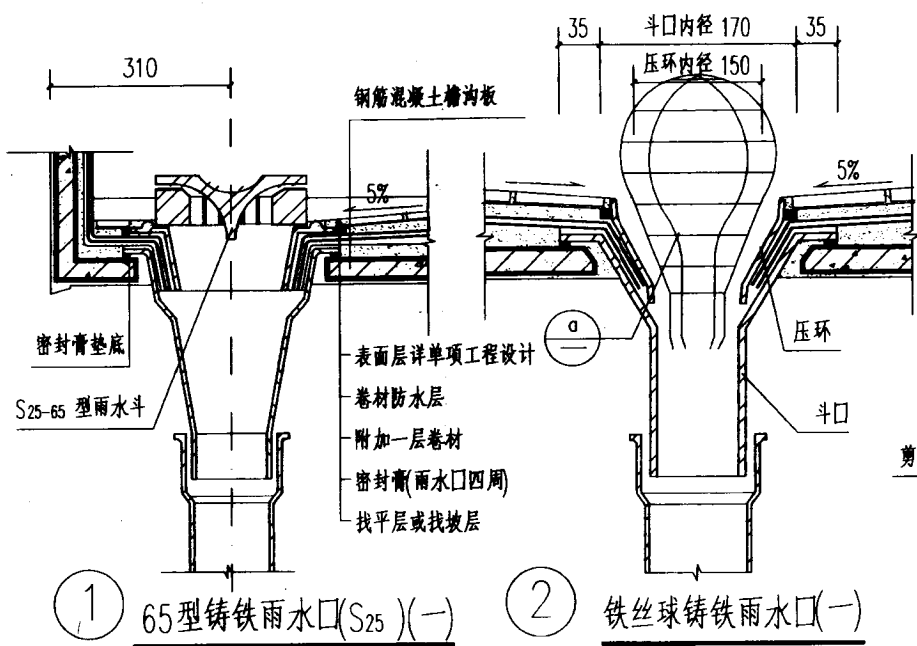


说明:


1. 图中为常用尺寸,有特殊要求时可按单项工程设计。
2. 雨水管应优先采用硬质PVC塑料管,玻璃雨水管,也可用铸铁管。
3. 雨水口周围 d=500内,应低于屋面范围60~100。

雨水口及雨水管安装详图


图集号 98ZJ20
 页 35

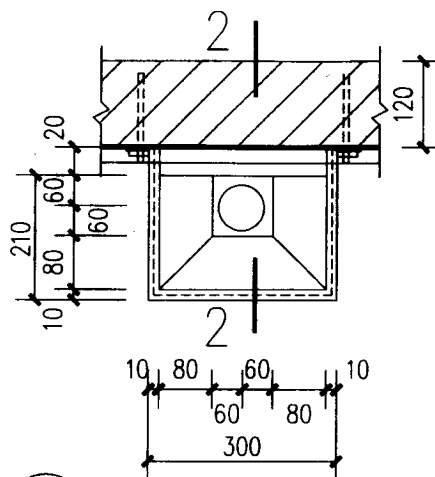



(a) 铁皮圆形接口水斗

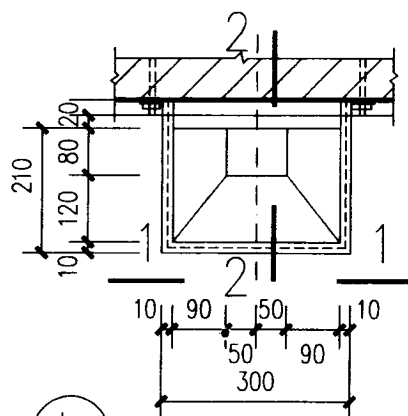


(b) 铁皮矩形接口水斗

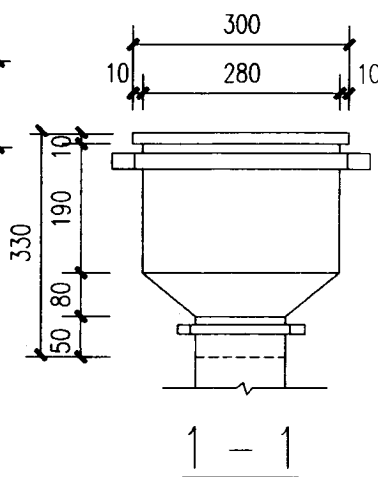

(c) 铸铁罩

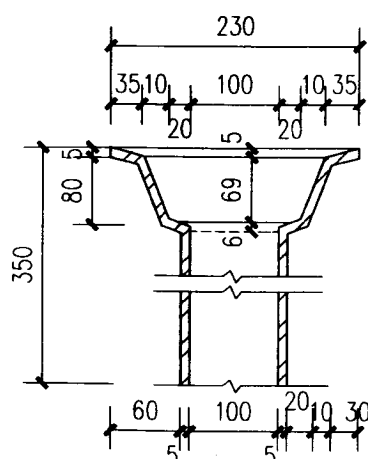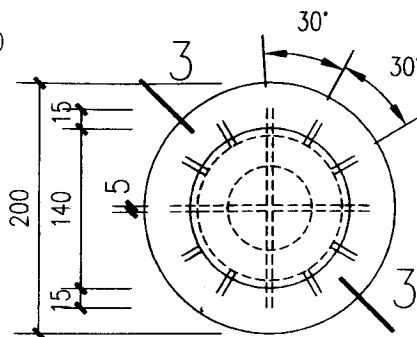

(d) 铸铁承水管

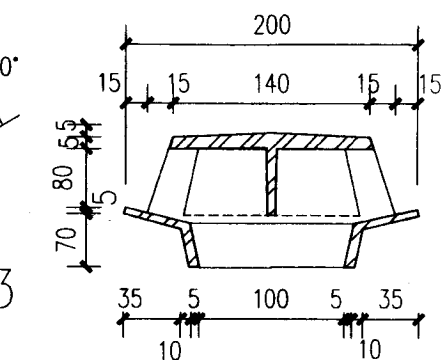

(e) 柔性抗震接口




1. 铸铁管承口端
2. 法兰压盖
3. 密封橡胶圈
4. 紧固螺栓
5. 插口端

说明: 1. 图中所注尺寸为一常用尺寸, 有特殊要求时可按单项工程设计。

2. 柔性抗震接口 (e) 节点适用于高层建筑室内排水管, 也适用于7度以上抗震地区。


铁皮水斗、铸铁水管及抗震接口

校核	设计	制图
陈美	邹越	赵钟
陈美	邹越	赵钟

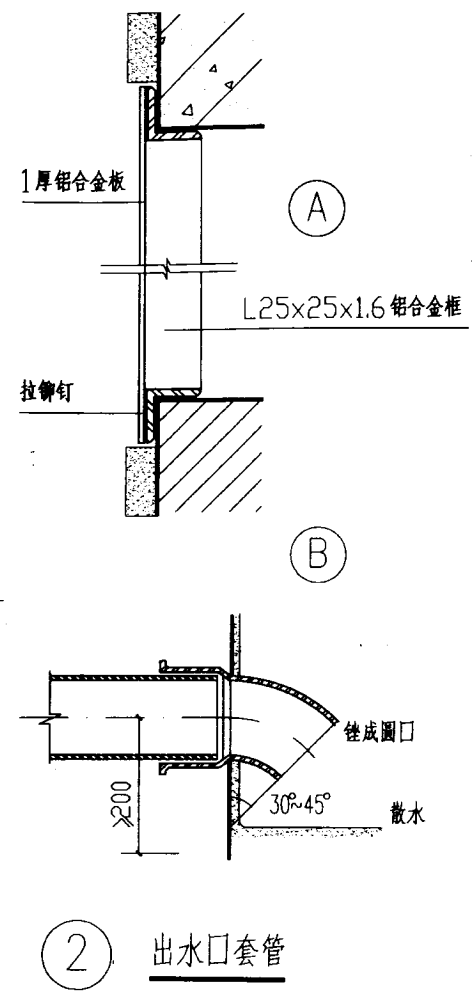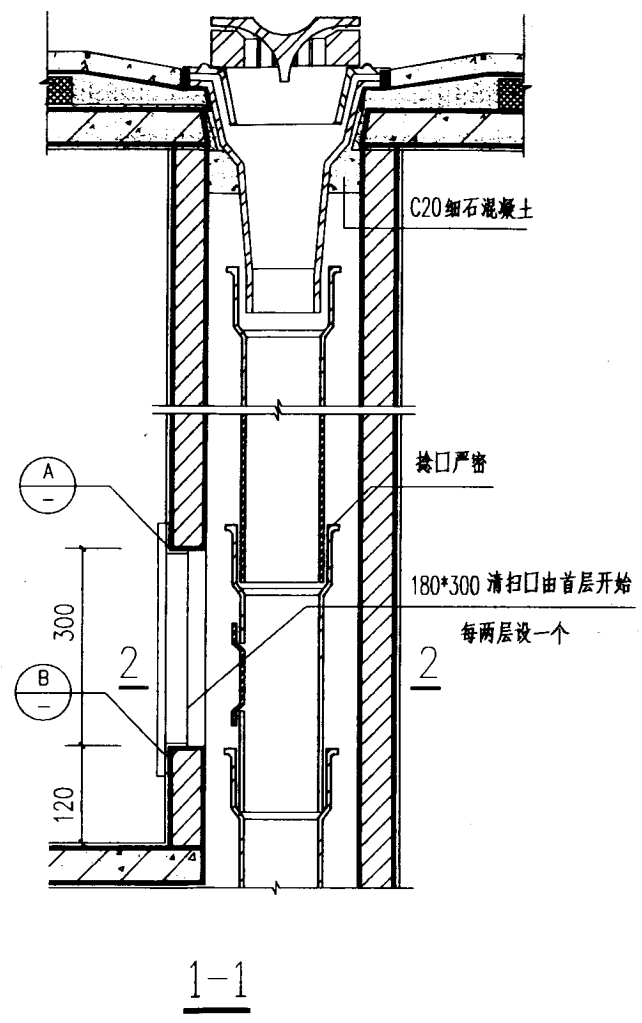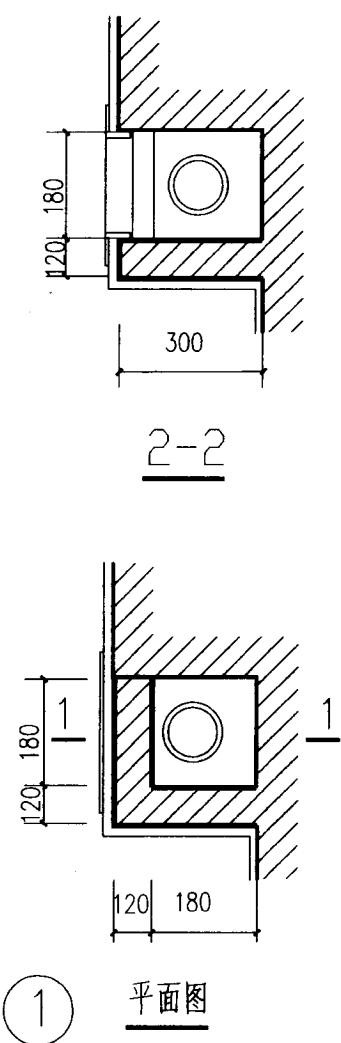


内排水管详图		图集号	98ZJ201
		页	38

设计	邹仲康	邹仲康	邹仲康
校核	邹仲康	邹仲康	邹仲康
制图	邹仲康	邹仲康	邹仲康

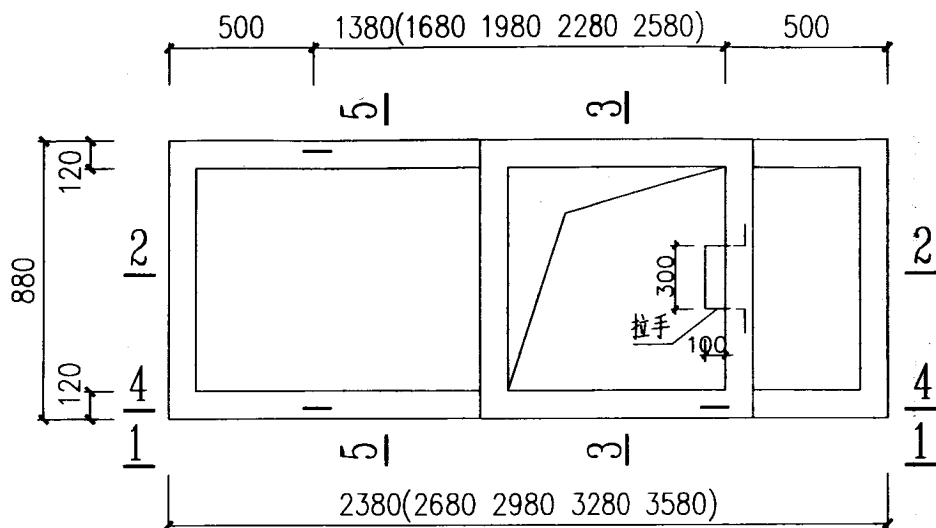

人孔板 1* (2*,3*,4*,5*)

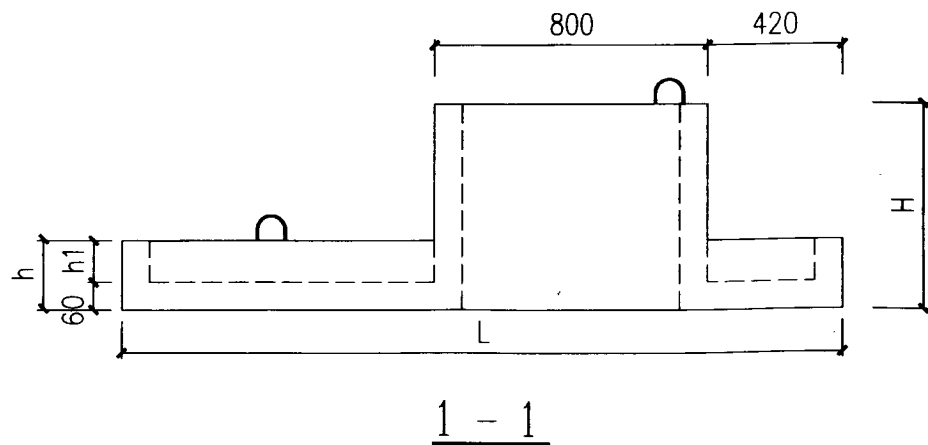

板号	L	h	h1	钢筋①号
1	2380	120	60	1Φ16 l=2550
2	2680	120	60	1Φ18 l=2870
3	2980	150	90	1Φ16 l=3150
4	3280	150	90	1Φ18 l=3470
5	3580	150	90	1Φ20 l=3590


覆盖层作法	H
坐砌大阶砖或混凝土预制块	400
架空120大阶砖或钢筋混凝土预制块	535
架空180大阶砖或钢筋混凝土预制块	610
用于顶棚板时(无泛水要求)	200

说明:



1. 本图人孔板用于屋面或顶棚板面活荷载应 $\leq 3\text{KN/m}^2$
2. 2-2至5-5剖面及钢筋布置见40页。

人孔板选用图

图集号	98ZJ201
页	39

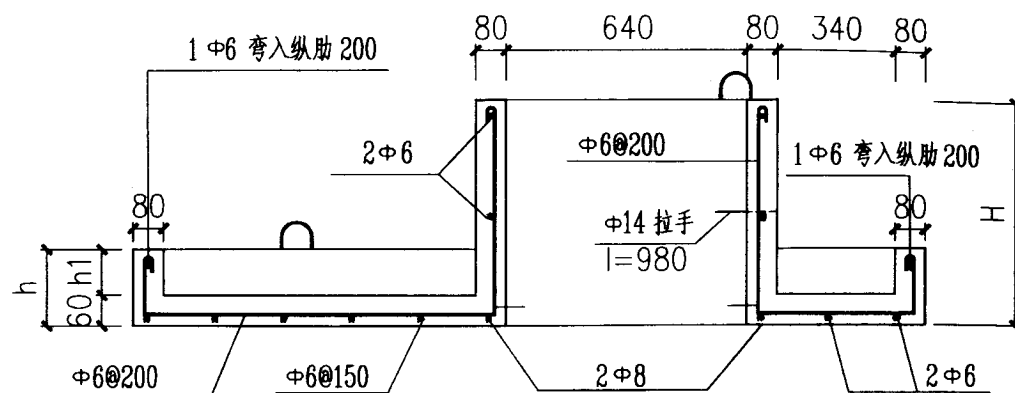


2 - 2

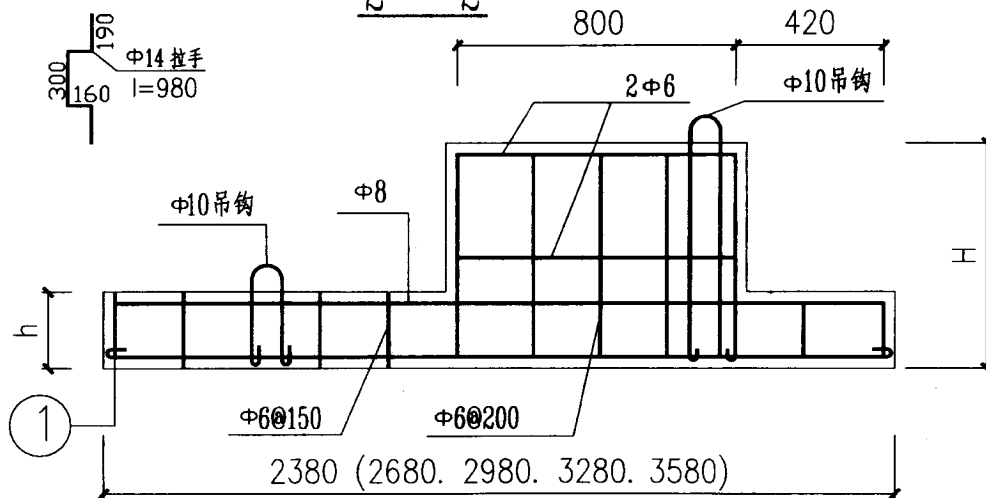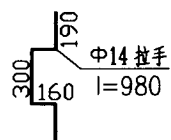


4 - 4

说明:

1. 混凝土强度等级C20, 钢筋: I 级钢筋,
2. H、h、h1及①号钢筋取值见第39页,

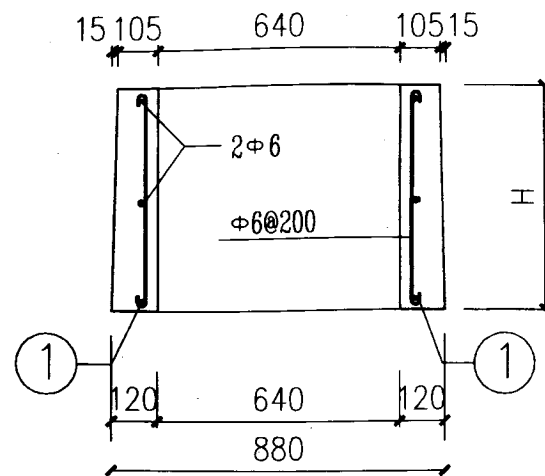

3 - 3

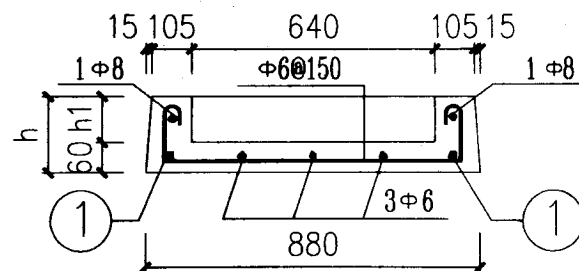

5 - 5

人孔板配筋图